

Филиал ФГБУ "ФКП Росреестра" по Уральскому федеральному округу

(полное наименование органа регистрации прав)

Раздел 1

Выписка из Единого государственного реестра недвижимости об основных характеристиках и зарегистрированных правах на объект недвижимости
Сведения об основных характеристиках объекта недвижимости

На основании запроса от 06.03.2019, поступившего на рассмотрение 07.03.2019, сообщаем, что согласно записям Единого государственного реестра недвижимости:

Помещение	
<small>(вид объекта недвижимости)</small>	
Лист № <u> </u> Раздела <u>1</u>	Всего листов раздела <u>1</u> : <u> </u>
12.03.2019 № 66/001/1227/2019-859	Всего разделов: <u> </u>
Кадастровый номер:	66:41:0206027:883
Кадастровый номер:	66:41:0206027:883
Номер кадастрового квартала:	66:41:0206027
Дата присвоения кадастрового номера:	21.01.2014
Ранее присвоенный государственный учетный номер:	Условный номер: 66-66-01/007/2010-881
Адрес:	Свердловская область, г Екатеринбург, ул Колмогорова, д 70
Площадь, м ² :	452.4
Наименование:	Нежилое помещение
Назначение:	Нежилое помещение
Номер этажа, на котором расположено помещение, машино-место:	Подвал № б/н
Вид жилого помещения:	данные отсутствуют
Кадастровая стоимость (руб.):	5133970.92
Кадастровые номера иных объектов недвижимости, в пределах которых расположен объект недвижимости:	66:41:0206027:36
Виды разрешенного использования:	данные отсутствуют
Сведения об отнесении жилого помещения к определенному виду жилых помещений специализированного жилищного фонда, к жилым помещениям наемного дома социального использования или наемного дома коммерческого использования:	данные отсутствуют
Статус записи об объекте недвижимости):	Сведения об объекте недвижимости имеют статус "актуальные, ранее учтенные"
Особые отметки:	данные отсутствуют
Получатель выписки:	Фролова Наталья Валерьевна
инженер I категории	Е.А.Дворникова
<small>(полное наименование должности)</small>	<small>(подпись)</small>
	<small>(инициалы, фамилия)</small>

М.П.

РОСРЕЕСТР
Федеральная служба государственной регистрации, кадастра и картографии

ГБУ СО
«Многофункциональный центр предоставления государственных и муниципальных услуг»

РЕКВИЗИТЫ СЕРТИФИКАТА КЛЮЧА ПРОВЕРКИ ЭЛЕКТРОННОЙ ПОДПИСИ

Отдел ГБУ СО «Многофункциональный центр предоставления государственных и муниципальных услуг» в Железнодорожном районе г.Екатеринбурга - ул. Героев России, 2

Выдан Дворникова Елена Александровна
ФГБУ "ФКП Росреестра"

Дата подготовки

№ сертификата 7f701b07ac40c1bce8115bdd57638645

Подготовил

Мечлаева Ирина Владимировна

Действителен с 01.11.2018 03:11:13 по 01.02.2020 03:11:13

Подпись, м.п.

Документ получен в электронном виде с использованием

«Программный комплекс приема и выдачи документов ПК ПВД»

«ГБУ СО «Многофункциональный центр» осуществляет подготовку на бумажном носителе, экземпляр электронного документа, направленного по результатам предоставления государственных и муниципальных услуг органами, предоставляющими услуги в соответствии с Постановлением Правительства РФ от 18 марта 2015 г. N 250»



Выписка из Единого государственного реестра недвижимости об основных характеристиках и зарегистрированных правах на объект недвижимости
Сведения о зарегистрированных правах

Помещение			
(вид объекта недвижимости)			
Лист №	Раздела <u>2</u>	Всего листов раздела <u>2</u> :	Всего разделов: _____
12.03.2019 № 66/001/1227/2019-859		Всего листов выписки: _____	
Кадастровый номер:		66:41:0206027:883	

1.	Правообладатель (правообладатели):	1.1.	Федеральное государственное бюджетное образовательное учреждение высшего образования "Уральский государственный университет путей сообщения", ИНН 6659014366
2.	Вид, номер и дата государственной регистрации права:	2.1.	оперативное управление: 1 (целая), 66-66-01/007/2010-881, 05.04.2010 г.
3.	Документы-основания:	3.1.	сведения не предоставляются
4.	Ограничение прав и обременение объекта недвижимости:		
	4.1.1.	вид:	Аренда
		дата государственной регистрации:	21.12.2016
		номер государственной регистрации:	66-66/001-66/001/357/2016-1926/3
		срок, на который установлено ограничение прав и обременение объекта недвижимости:	с 21.12.2016 г. на 5 лет
		лицо, в пользу которого установлено ограничение прав и обременение объекта недвижимости:	Общество с ограниченной ответственностью "Аттестационный центр транспортной безопасности "Урал", ИНН 6685098443
	основание государственной регистрации:	Договор аренды федерального недвижимого имущества №1/2016-АЦТБ от 29.11.2016 г.	
1.	Правообладатель (правообладатели):	1.2.	Российская Федерация
2.	Вид, номер и дата государственной регистрации права:	2.2.	собственность: 1 (целая), 66-66-01/529/2010-617, 01.09.2010 г.
3.	Документы-основания:	3.2.	сведения не предоставляются
4.	Ограничение прав и обременение объекта недвижимости:	не зарегистрировано	
5.	Сведения о наличии решения об изъятии объекта недвижимости для государственных и муниципальных нужд:	данные отсутствуют	
6.	Сведения об осуществлении государственной регистрации прав без необходимого в силу закона согласия третьего лица, органа:	данные отсутствуют	

инженер I категории		Е.А.Дворникова
(полное наименование должности)	(подпись)	(инициалы, фамилия)

М.П.

РОСРЕЕСТР
Федеральная служба государственной регистрации, кадастра и картографии

ГБУ СО
«Многофункциональный центр предоставления государственных и муниципальных услуг»

РЕКВИЗИТЫ СЕРТИФИКАТА КЛЮЧА ПРОВЕРКИ ЭЛЕКТРОННОЙ ПОДПИСИ

Отдел ГБУ СО «Многофункциональный центр предоставления государственных и муниципальных услуг» в Железнодорожном районе г.Екатеринбурга - ул. Героев России, 2

Выдан Дворникова Елена Александровна
ФБУ "ФКП Росреестра"

Дата подготовки 12.03.2019 11:19:02

№ сертификата 7701b07acd0c81bce8115bdd57638645

Подготовил Нецаева Ирина Витальевна

Действителен с 01.11.2018 03:11:13 по 01.02.2020 03:11:13

Подпись, м.п.

Документ получен в электронном виде с использованием

«Программный комплекс приема и выдачи документов ПК ПВД»


«ГБУ СО «Многофункциональный центр» осуществляет подготовку на бумажном носителе экземпляра электронного документа, направленного по результатам предоставления государственных и муниципальных услуг органами, предоставляющими услуги в соответствии с Постановлением Правительства РФ от 18 марта 2015 г. N 250»



Выписка из Единого государственного реестра недвижимости об основных характеристиках и зарегистрированных правах на объект недвижимости
План расположения помещения, машино-места на этаже (плане этажа)

Помещение			
<small>(вид объекта недвижимости)</small>			
Лист № <u> </u> Раздела <u>5</u>	Всего листов раздела <u>5</u> : <u> </u>	Всего разделов: <u> </u>	Всего листов выписки: <u> </u>
12.03.2019 № 66/001/1227/2019-859			
Кадастровый номер:		66:41:0206027:883	

Номер этажа (этажей): Подвал № б/н

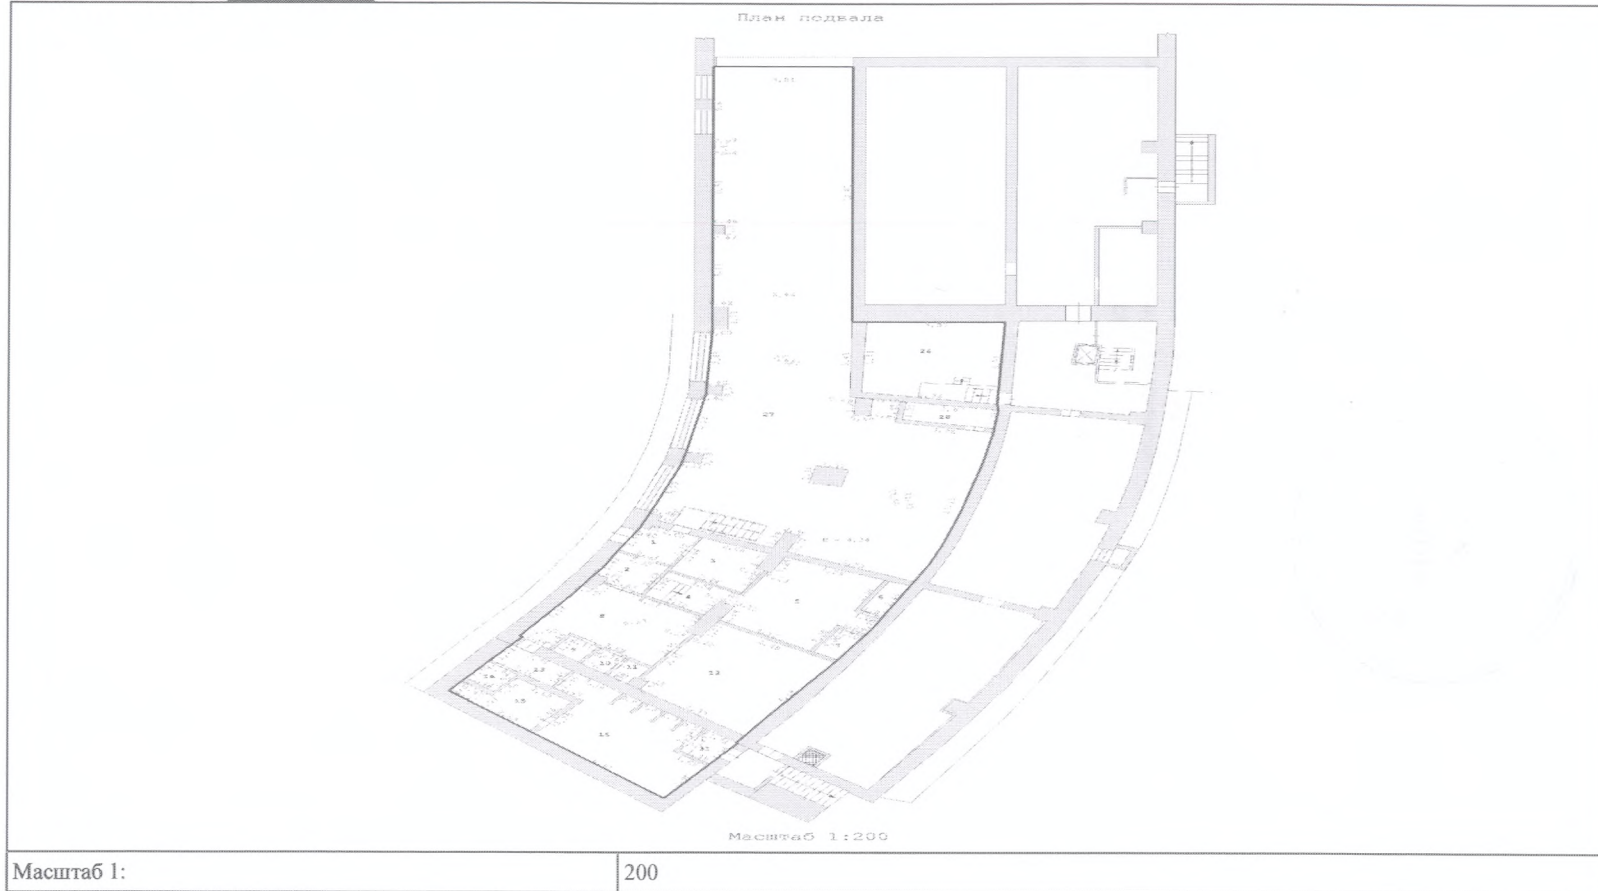

Масштаб 1: 200

инженер I категории		Е.А.Дворникова
<small>(полное наименование должности)</small>	<small>(подпись)</small>	<small>(инициалы, фамилия)</small>

М.П.

РОСРЕЕСТР
Федеральная служба государственной регистрации, кадастра и картографии

ГБУ СО
«Многофункциональный центр предоставления государственных и муниципальных услуг»

РЕКВИЗИТЫ СЕРТИФИКАТА КЛЮЧА ПРОВЕРКИ ЭЛЕКТРОННОЙ ПОДПИСИ

Отдел ГБУ СО «Многофункциональный центр предоставления государственных и муниципальных услуг» в Железнодорожном районе г. Екатеринбург - ул. Героев России, 2

Выдан Дворникова Елена Александровна
ФТБУ "ФКП Росреестра"

Дата подготовки

12.03.2019 11:19:07

№ сертификата 7F701B07a4d0cc1bce8115bdd57638645

Подготовил

Менчаева Ирина Витальевна

Действителен с 01.11.2018 03:11:13 по 01.02.2020 03:11:13

Подпись, м.п.

Документ получен в электронном виде с использованием

«Программный комплекс приема и выдачи документов ПК ПВД»


«ГБУ СО «Многофункциональный центр» осуществляет подготовку на бумажном носителе экземпляров электронного документа, направленного по результатам предоставления государственных и муниципальных услуг органами, предоставляющими услуги в соответствии с Постановлением Правительства РФ от 18 марта 2015 г. N 250»



Выписка из Единого государственного реестра недвижимости об основных характеристиках и зарегистрированных правах на объект недвижимости
План расположения помещения, машино-места на этаже (плане этажа)

Помещение			
<small>(вид объекта недвижимости)</small>			
Лист № <u> </u> Раздела <u>5</u>	Всего листов раздела <u>5</u> : <u> </u>	Всего разделов: <u> </u>	Всего листов выписки: <u> </u>
12.03.2019 № 66/001/1227/2019-859			
Кадастровый номер:		66:41:0206027:883	

Номер этажа (этажей): Подвал № 6/н

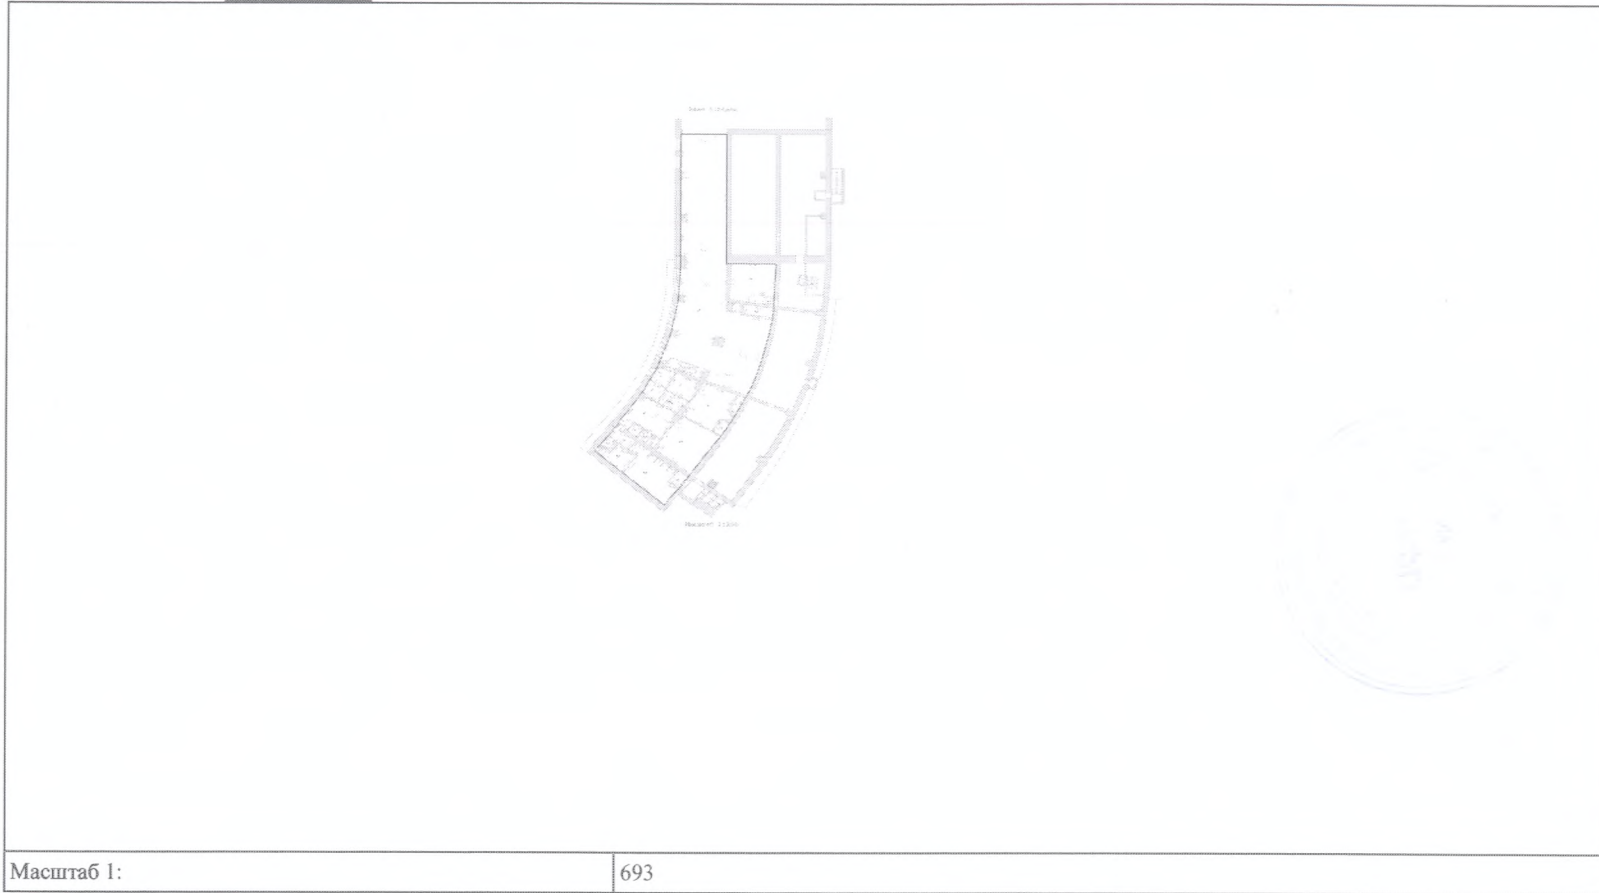

Масштаб 1: 693

инженер I категории		Е.А.Дворникова
<small>(полное наименование должности)</small>	<small>(подпись)</small>	<small>(инициалы, фамилия)</small>

М.П.

РОСРЕЕСТР
Федеральная служба государственной регистрации, кадастра и картографии

ГБУ СО
«Многофункциональный центр предоставления государственных и муниципальных услуг»

РЕКВИЗИТЫ СЕРТИФИКАТА КЛЮЧА ПРОВЕРКИ ЭЛЕКТРОННОЙ ПОДПИСИ

Отдел ГБУ СО «Многофункциональный центр предоставления государственных и муниципальных услуг» в Железнодорожном районе г.Екатеринбурга - ул. Героев России, 2

Выдан Деорникова Елена Александровна
ФТБУ "ФКП Росреестра"

Дата подготовки

№ сертификата 7f701b07ac40cc1bce8115bdd57638645

Подготовил

Действителен с 01.11.2018 03:11:13 по 01.02.2020 03:11:13

Подпись, м.п.

Документ получен в электронном виде с использованием

«Программный комплекс приема и выдачи документов ПК ПВД»

«ГБУ СО «Многофункциональный центр» осуществляет подготовку на бумажном носителе кадастровых электронных документов, направленного по результатам предоставления государственных и муниципальных услуг органами, предоставляющими услуги в соответствии с Постановлением Правительства РФ от 18 марта 2015 г. N 250.»

