

**Филиал ФГБУ "ФКП Росреестра" по Уральскому федеральному округу**  
(полное наименование органа регистрации прав)

Раздел 1

Выписка из Единого государственного реестра недвижимости об основных характеристиках и зарегистрированных правах на объект недвижимости  
**Сведения об основных характеристиках объекта недвижимости**

На основании запроса от 06.03.2019, поступившего на рассмотрение 07.03.2019, сообщаем, что согласно записям Единого государственного реестра недвижимости:

<b>Помещение</b>			
<small>(вид объекта недвижимости)</small>			
Лист № <u>    </u> Раздела <u>1</u>	Всего листов раздела <u>1</u> : <u>    </u>	Всего разделов: <u>    </u>	Всего листов выписки: <u>    </u>
13.03.2019 № 66/001/1227/2019-860			
Кадастровый номер:		66:41:0206027:884	

Номер кадастрового квартала:	66:41:0206027
Дата присвоения кадастрового номера:	21.01.2014
Ранее присвоенный государственный учетный номер:	Условный номер: 66-66-01/007/2010-883, Инвентарный номер: 1\5040-1\A\21\1\001
Адрес:	Свердловская область, г Екатеринбург, ул Колмогорова, д 70
Площадь, м²:	5069.2
Наименование:	Нежилое помещение
Назначение:	Нежилое помещение
Номер этажа, на котором расположено помещение, машино-место:	Подвал № б/н, Этаж № 1, Этаж № 2, Этаж № 3, Этаж № 4, Этаж № 5(ii свет)
Вид жилого помещения:	данные отсутствуют
Кадастровая стоимость (руб.):	57526802.36
Кадастровые номера иных объектов недвижимости, в пределах которых расположен объект недвижимости:	66:41:0206027:36
Виды разрешенного использования:	данные отсутствуют
Сведения об отнесении жилого помещения к определенному виду жилых помещений специализированного жилищного фонда, к жилым помещениям наемного дома социального использования или наемного дома коммерческого использования:	данные отсутствуют
Статус записи об объекте недвижимости):	Сведения об объекте недвижимости имеют статус "актуальные, ранее учтенные"
Особые отметки:	данные отсутствуют
Получатель выписки:	Фролова Наталия Валерьевна

инженер I категории		Е.А.Дворникова
<small>(полное наименование должности)</small>	<small>(подпись)</small>	<small>(инициалы, фамилия)</small>

М.П.

РОСРЕЕСТР  
Федеральная  
картографии

служба государственной регистрации, кадастра и

ГБУ СО

«Многофункциональный центр предоставления  
государственных и муниципальных услуг»

РЕКВИЗИТЫ СЕРТИФИКАТА КЛЮЧА ПРОВЕРКИ ЭЛЕКТРОННОЙ  
ПОДПИСИ

Отдел ГБУ СО «Многофункциональный центр предоставления  
государственных и муниципальных услуг» в Железнодорожном  
районе г.Екатеринбурга - ул. Героев России, 2

Выдан  
Дворникова Елена Александровна  
ФГБУ "ФКП Росреестра"

Дата подготовки

14.03.2019 13:11:22

№ сертификата 7701b07ac40cc1bce8115bdd57638645

Подготовил

Нечаева Ирина Дитальевна

Действителен с 01.11.2018 03:11:13

Подпись, м.п.

Документ получен в электронном виде с использованием

«Программный комплекс приема и выдачи документов ПК ПВД»

«ГБУ СО «Многофункциональный центр» осуществляет подготовку на бумажном носителе экземпляра электронного документа, направленного по результатам предоставления государственных и муниципальных услуг органами, предоставляющими услуги в соответствии с Постановлением Правительства РФ от 18 марта 2015 г. N 250»



Выписка из Единого государственного реестра недвижимости об основных характеристиках и зарегистрированных правах на объект недвижимости  
**Сведения о зарегистрированных правах**

<b>Помещение</b>			
(вид объекта недвижимости)			
Лист №	Раздела <u>2</u>	Всего листов раздела <u>2</u> :	Всего разделов: _____
13.03.2019 № 66/001/1227/2019-860		Всего листов выписки: _____	
Кадастровый номер:		66:41:0206027:884	

1.	Правообладатель (правообладатели):	1.1.	Федеральное государственное бюджетное образовательное учреждение высшего образования "Уральский государственный университет путей сообщения", ИНН 6659014366
2.	Вид, номер и дата государственной регистрации права:	2.1.	оперативное управление: 1 (целая), 66-66-01/007/2010-883, 05.05.2010 г.
3.	Документы-основания:	3.1.	сведения не предоставляются
4.	Ограничение прав и обременение объекта недвижимости:		
	4.1.1.	вид:	Аренда
		дата государственной регистрации:	31.10.2016
		номер государственной регистрации:	66-66/001-66/001/369/2016-1630/1
		срок, на который установлено ограничение прав и обременение объекта недвижимости:	с 31.10.2016 г. 5 лет
	лицо, в пользу которого установлено ограничение прав и обременение объекта недвижимости:	Банк ВТБ 24 (публичное акционерное общество), ИНН 7710353606	
	основание государственной регистрации:	Договор аренды федерального недвижимого имущества, закрепленного на праве оперативного управления за федеральным государственным бюджетным учреждением, подведомственным Федеральному агентству железнодорожного транспорта от 01.09.2016 г.	
1.	Правообладатель (правообладатели):	1.2.	Российская Федерация
2.	Вид, номер и дата государственной регистрации права:	2.2.	собственность: 1 (целая), 66-66-01/529/2010-618, 03.09.2010 г.
3.	Документы-основания:	3.2.	сведения не предоставляются
4.	Ограничение прав и обременение объекта недвижимости:	не зарегистрировано	
5.	Сведения о наличии решения об изъятии объекта недвижимости для государственных и муниципальных нужд:	данные отсутствуют	
6.	Сведения об осуществлении государственной регистрации прав без необходимого в силу закона согласия третьего лица, органа:	данные отсутствуют	

инженер I категории		Е.А.Дворникова
(полное наименование должности)	(подпись)	(инициалы, фамилия)


М.П.

РОСРЕЕСТР	Федеральная служба государственной регистрации, кадастра и картографии	ГБУ СО «Многофункциональный центр предоставления государственных и муниципальных услуг»	предоставления
РЕКВИЗИТЫ ПОДПИСИ	СЕРТИФИКАТА КЛЮЧА ПРОВЕРКИ ЭЛЕКТРОННОЙ	Отдел ГБУ СО «Многофункциональный центр предоставления государственных и муниципальных услуг» в Железнодорожном районе г.Екатеринбурга - ул. Героев России, 2	
Выдан	Дворникова Елена Александровна ФГБУ "ФКП Росреестра"	Дата подготовки	14.03.2019 13:11:22
№ сертификата	7f701b07ac40cc1bce8115bdd57638645	Подготовил	Нечаева Ирина Витальевна
Действителен с	01.11.2018 03:11:13	Подпись, м.п.	«Программный комплекс приема и выдачи документов ПК ПВД»
Документ получен в электронном виде с использованием	по 01.02.2020 03:11:13	«ГБУ СО «Многофункциональный центр» осуществляет подготовку на бумажном носителе экземпляра электронного документа, направленного по результатам предоставления государственных и муниципальных услуг органами, предоставляющими услуги в соответствии с Постановлением Правительства РФ от 18 марта 2015 г. N 250»	



<b>Помещение</b>			
<small>(вид объекта недвижимости)</small>			
Лист № <u>  </u> Раздела <u>  5  </u>	Всего листов раздела <u>  5  </u> : <u>  </u>	Всего разделов: <u>  </u>	Всего листов выписки: <u>  </u>
13.03.2019 № 66/001/1227/2019-860			
Кадастровый номер:		66:41:0206027:884	

Номер этажа (этажей): Подвал № б/н

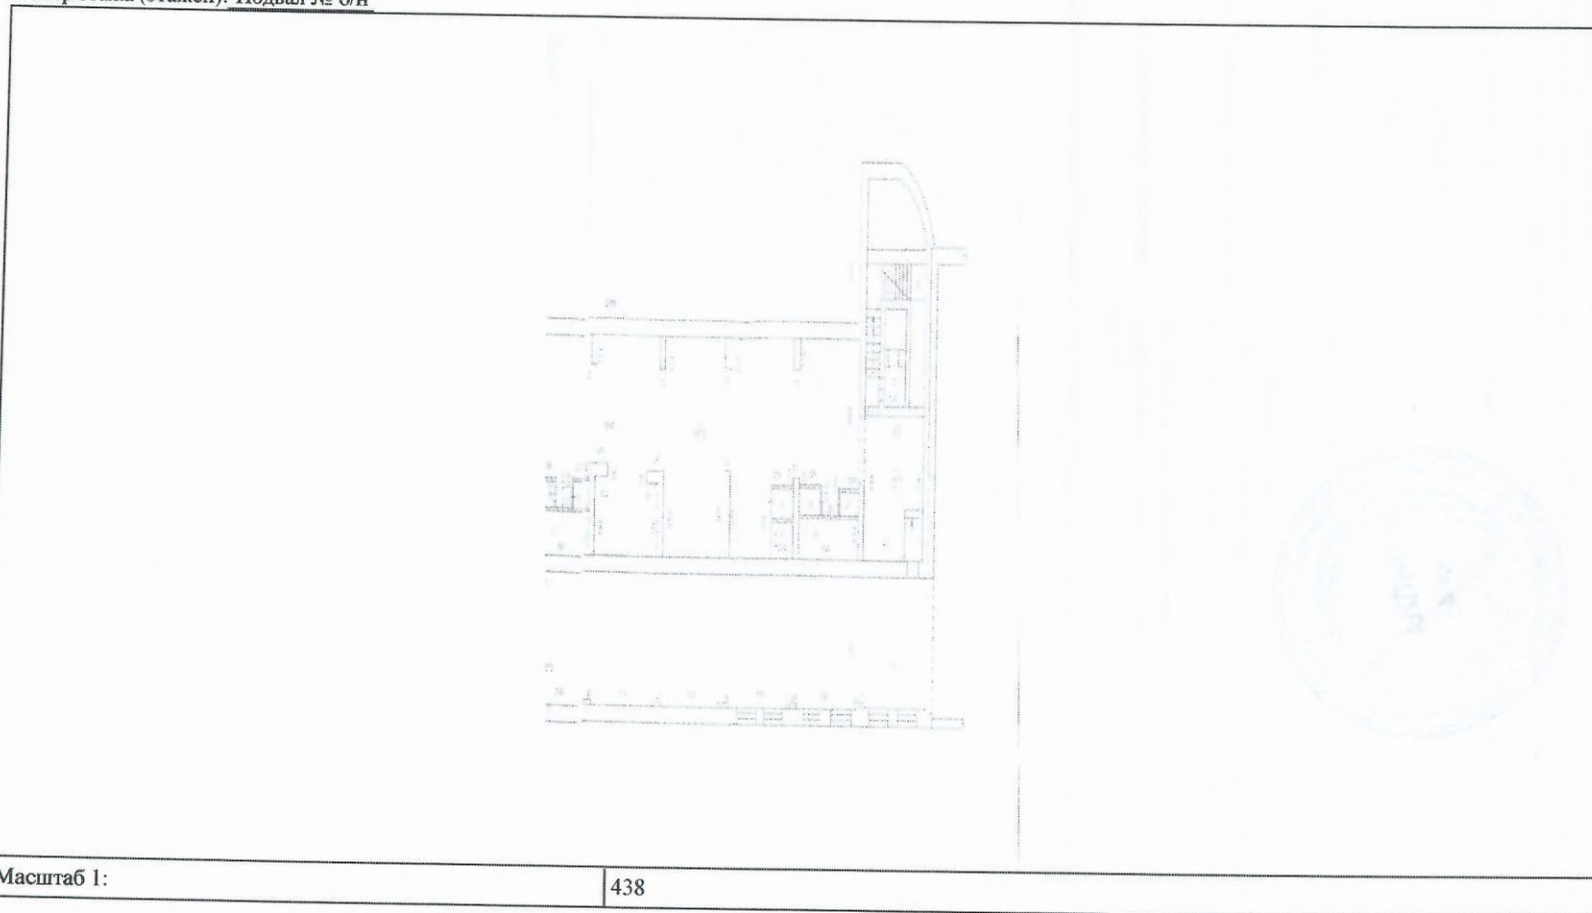

Масштаб 1: 438

инженер I категории		Е.А. Дворникова
<small>(полное наименование должности)</small>	<small>(подпись)</small>	<small>(инициалы, фамилия)</small>

М.П.

**РОСРЕЕСТР**  
Федеральная служба государственной регистрации, кадастра и картографии

ГБУ СО  
«Многофункциональный центр предоставления государственных и муниципальных услуг»

РЕКВИЗИТЫ СЕРТИФИКАТА КЛЮЧА ПРОВЕРКИ ЭЛЕКТРОННОЙ ПОДПИСИ

Отдел ГБУ СО «Многофункциональный центр предоставления государственных и муниципальных услуг» в Железнодорожном районе г.Екатеринбурга - ул. Героев России, 2

Выдан Дворникова Елена Александровна  
ФГБУ "ФКП Росреестра"

Дата подготовки

№ сертификата 7f701b07ac40sc1bce8115bdd57638645

Подготовил

Действителен с 01.11.2018 03:11:13

Подпись, м.п.

по 01.02.2020 03:11:13

Документ получен в электронном виде с использованием

«Программный комплекс приема и выдачи документов ПК ПВД»

«ГБУ СО «Многофункциональный центр» осуществляет подготовку на бумажном носителе экземпляра электронного документа, направленного по результатам предоставления государственных и муниципальных услуг органами, предоставляющими услуги в соответствии с Постановлением Правительства РФ от 18 марта 2015 г. N 250»



Выписка из Единого государственного реестра недвижимости об основных характеристиках и зарегистрированных правах на объект недвижимости  
**Сведения о зарегистрированных правах**

<b>Помещение</b>			
(вид объекта недвижимости)			
Лист №	Раздела <u>2</u>	Всего листов раздела <u>2</u> :	Всего разделов: _____
13.03.2019 № 66/001/1227/2019-860		Всего листов выписки: _____	
Кадастровый номер:		66:41:0206027:884	

1.	Правообладатель (правообладатели):	1.1.	Федеральное государственное бюджетное образовательное учреждение высшего образования "Уральский государственный университет путей сообщения", ИНН 6659014366
2.	Вид, номер и дата государственной регистрации права:	2.1.	оперативное управление: 1 (целая), 66-66-01/007/2010-883, 05.05.2010 г.
3.	Документы-основания:	3.1.	сведения не предоставляются
4.	Ограничение прав и обременение объекта недвижимости:		
	4.1.1.	вид:	Аренда
		дата государственной регистрации:	31.10.2016
		номер государственной регистрации:	66-66/001-66/001/369/2016-1630/1
		срок, на который установлено ограничение прав и обременение объекта недвижимости:	с 31.10.2016 г. 5 лет
		лицо, в пользу которого установлено ограничение прав и обременение объекта недвижимости:	Банк ВТБ 24 (публичное акционерное общество), ИНН 7710353606
основание государственной регистрации:		Договор аренды федерального недвижимого имущества, закрепленного на праве оперативного управления за федеральным государственным бюджетным учреждением, подведомственным Федеральному агентству железнодорожного транспорта от 01.09.2016 г.	
1.	Правообладатель (правообладатели):	1.2.	Российская Федерация
2.	Вид, номер и дата государственной регистрации права:	2.2.	собственность: 1 (целая), 66-66-01/529/2010-618, 03.09.2010 г.
3.	Документы-основания:	3.2.	сведения не предоставляются
4.	Ограничение прав и обременение объекта недвижимости:	не зарегистрировано	
5.	Сведения о наличии решения об изъятии объекта недвижимости для государственных и муниципальных нужд:	данные отсутствуют	
6.	Сведения об осуществлении государственной регистрации прав без необходимого в силу закона согласия третьего лица, органа:	данные отсутствуют	

инженер I категории		Е.А.Дворникова
(полное наименование должности)	(подпись)	(инициалы, фамилия)

М.П.

**РОСРЕЕСТР**  
Федеральная  
картографическая

служба государственной регистрации, кадастра и

ГБУ СО

«Многофункциональный  
государственных и муниципальных услуг»

центр  
предоставления

РЕКВИЗИТЫ СЕРТИФИКАТА КЛЮЧА ПРОВЕРКИ ЭЛЕКТРОННОЙ  
ПОДПИСИ

Отдел ГБУ СО «Многофункциональный центр предоставления  
государственных и муниципальных услуг» в Железнодорожном  
районе г.Екатеринбурга - ул. Героев России, 2

Выдан  
Дворникова Елена Александровна  
ФГБУ "ФКП Росреестра"

Дата подготовки

14.03.2019 13:11:22

№ сертификата 7701b07ac40c81bce8115bdd57638645

Подготовил

Нечаева Ирина Витальевна

Действителен с 01.11.2018 03:11:13 по 01.02.2020 03:11:13

Подпись, м.п.

Документ получен в электронном виде с использованием

«Программный комплекс приема и выдачи документов ПК ПВД»

«ГБУ СО «Многофункциональный центр» осуществляет подготовку на бумажном носителе экземпляра электронного документа, направленного по результатам предоставления государственных и муниципальных услуг органами, предоставляющими услуги в соответствии с Постановлением Правительства РФ от 18 марта 2015 г. N 250»






Выписка из Единого государственного реестра недвижимости об основных характеристиках и зарегистрированных правах на объект недвижимости  
**План расположения помещения, машино-места на этаже (плане этажа)**

<b>Помещение</b>			
<small>(вид объекта недвижимости)</small>			
Лист № <u>    </u> Раздела <u>5</u>	Всего листов раздела <u>5</u> : <u>    </u>	Всего разделов: <u>    </u>	Всего листов выписки: <u>    </u>
13.03.2019 № 66/001/1227/2019-860			
Кадастровый номер:		66:41:0206027:884	

Номер этажа (этажей): Подвал № б/н

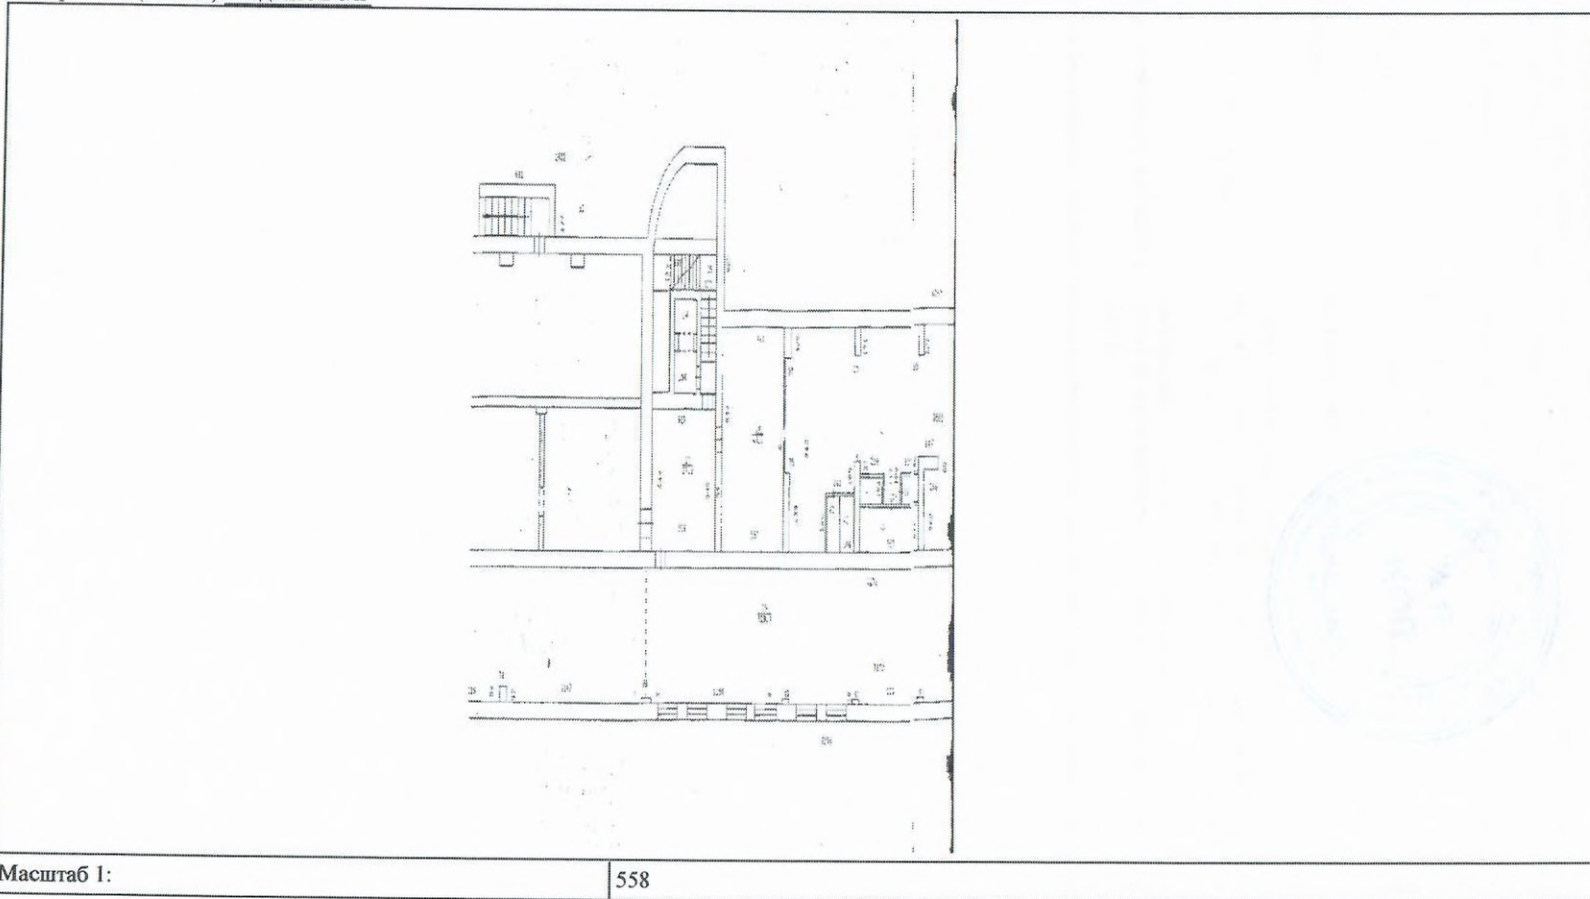

Масштаб 1: 558

инженер I категории		Е.А.Дворникова
<small>(полное наименование должности)</small>		<small>(подпись)</small>
		<small>(инициалы, фамилия)</small>

М.П.

РОСРЕЕСТР  
Федеральная  
картографии

служба государственной регистрации, кадастра и

ГБУ СО  
«Многофункциональный  
государственных и муниципальных услуг» центр

предоставления

РЕКВИЗИТЫ СЕРТИФИКАТА КЛЮЧА ПРОВЕРКИ ЭЛЕКТРОННОЙ  
ПОДПИСИ

Отдел ГБУ СО «Многофункциональный центр предоставления  
государственных и муниципальных услуг» в Железнодорожном  
районе г.Екатеринбурга - ул. Героев России, 2

Выдан  
Дворникова Елена Александровна  
фГБУ "ФКП Росреестра"

Дата подготовки

14.03.2019 13:11:22

№ сертификата 7F701607ac40cc1bce8115bdd57638645

Подготовил

Нечаева Ирина Витальевна

Действителен с 01.11.2018 03:11:13

Подпись, м.п.

по 01.02.2020 03:11:13

Документ получен в электронном виде с использованием

«Программный комплекс приема и выдачи документов ПК ПВД»



«ГБУ СО «Многофункциональный центр» осуществляет подготовку на бумажном носителе экземпляра электронного документа, направленного по результатам предоставления государственных и муниципальных услуг органами, предоставляющими услуги в соответствии с Постановлением Правительства РФ от 18 марта 2015 г. N 250»



Выписка из Единого государственного реестра недвижимости об основных характеристиках и зарегистрированных правах на объект недвижимости  
**План расположения помещения, машино-места на этаже (плане этажа)**

<b>Помещение</b>			
<small>(вид объекта недвижимости)</small>			
Лист № <u>    </u> Раздела <u>5</u>	Всего листов раздела <u>5</u> : <u>    </u>	Всего разделов: <u>    </u>	Всего листов выписки: <u>    </u>
13.03.2019 № 66/001/1227/2019-860			
Кадастровый номер:		66:41:0206027:884	

Номер этажа (этажей): Подвал № б/н

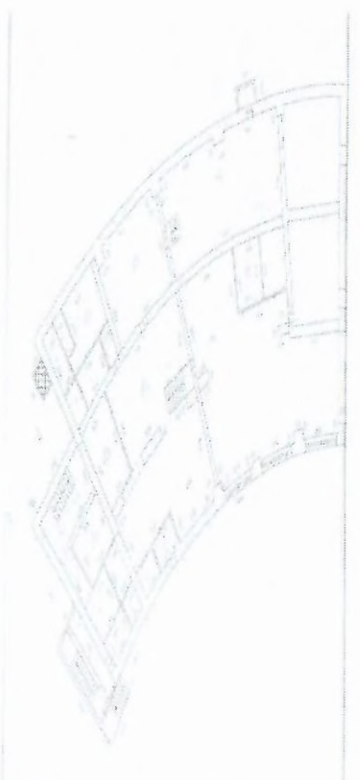	
Масштаб 1:	181


инженер I категории		Е.А.Дворникова
<small>(полное наименование должности)</small>	<small>(подпись)</small>	<small>(инициалы, фамилия)</small>

М.П.

<p><b>РОСРЕЕСТР</b> Федеральная служба государственной регистрации, кадастра и картографии</p>	<p>ГБУ СО «Многофункциональный центр государственных и муниципальных услуг»</p>	<p>предоставления</p>
<p>РЕКВИЗИТЫ СЕРТИФИКАТА КЛЮЧА ПРОВЕРКИ ЭЛЕКТРОННОЙ ПОДПИСИ</p>	<p>Отдел ГБУ СО «Многофункциональный центр предоставления государственных и муниципальных услуг» в Железнодорожном районе г.Екатеринбурга - ул. Героев России, 2</p>	<p>предоставления</p>
<p>Выдан</p>	<p>Дворникова Елена Александровна ФГБУ "ФКП Росреестра"</p>	<p>Дата подготовки 14.03.2019 13:11:22</p>
<p>№ сертификата</p>	<p>7701b07ac40cc1bce8115bdd57638645</p>	<p>Подготовил Нечаева Ирина Витальевна</p>
<p>Действителен с</p>	<p>01.11.2018 03:11:13</p>	<p>Подпись, м.п.</p>
<p>Документ получен в электронном виде с использованием</p>	<p>по 01.02.2020 03:11:13</p>	<p>«Программный комплекс приема и выдачи документов ПК ПВД»</p>
<p>«ГБУ СО «Многофункциональный центр» осуществляет подготовку на бумажном носителе экземпляра электронного документа, направленного по результатам предоставления государственных и муниципальных услуг органами, предоставляющими услуги в соответствии с Постановлением Правительства РФ от 18 марта 2015 г. N 250»</p>	<p>электронного документа, направленного по результатам предоставления государственных и муниципальных услуг органами, предоставляющими услуги в</p>	<p>электронного документа, направленного по результатам предоставления государственных и муниципальных услуг органами, предоставляющими услуги в</p>

<b>Помещение</b>			
<small>(вид объекта недвижимости)</small>			
Лист № <u>    </u> Раздела <u>5</u>	Всего листов раздела <u>5</u> : <u>    </u>	Всего разделов: <u>    </u>	Всего листов выписки: <u>    </u>
13.03.2019 № 66/001/1227/2019-860			
Кадастровый номер:		66:41:0206027:884	

Номер этажа (этажей): Этаж № 1

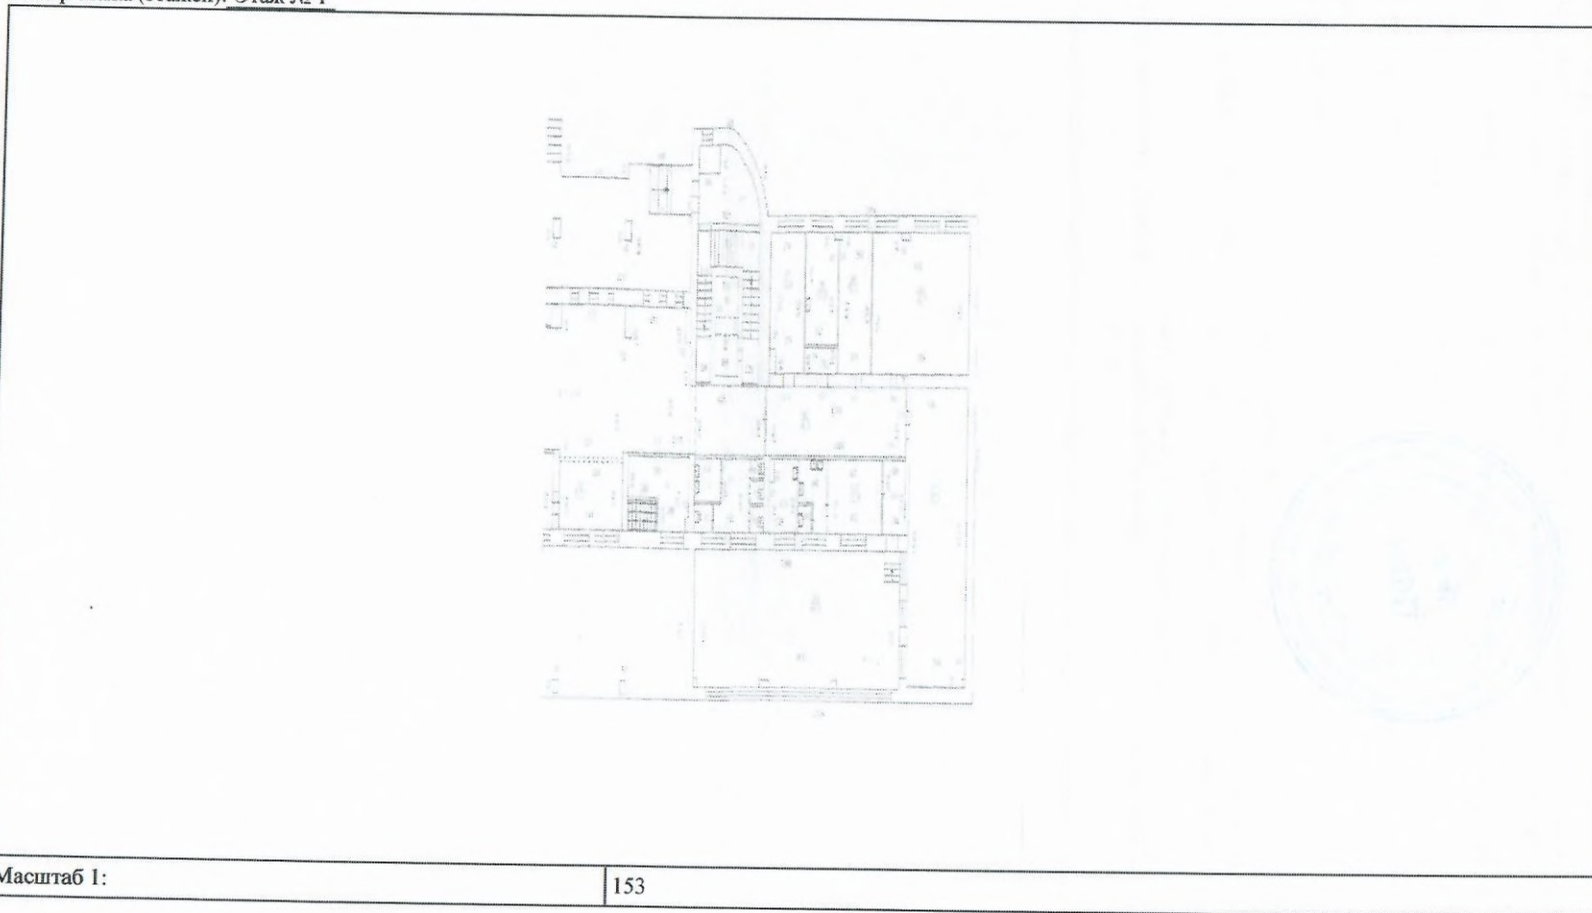

Масштаб 1: 153

инженер I категории		Е.А. Дворникова	
<small>(полное наименование должности)</small>	<small>(подпись)</small>	<small>(инициалы, фамилия)</small>	

М.П.

**РОСРЕЕСТР****Федеральная служба государственной регистрации, кадастра и картографии****ГБУ СО «Многофункциональный центр предоставления государственных и муниципальных услуг»****РЕКВИЗИТЫ СЕРТИФИКАТА КЛЮЧА ПРОВЕРКИ ЭЛЕКТРОННОЙ ПОДПИСИ****Отдел ГБУ СО «Многофункциональный центр предоставления государственных и муниципальных услуг» в Железнодорожном районе г.Екатеринбурга - ул. Героев России, 2**Выдан Дворникова Елена Александровна  
ФГБУ "ФКП Росреестра"

Дата подготовки

№ сертификата 7f701b07ac40cc1bce8115bdd57638645

Подготовил

Действителен с 01.11.2018 03:11:13 по 01.02.2020 03:11:13

Подпись, м.п.

Документ получен в электронном виде с использованием

«Программный комплекс приёма и выдачи документов ПК ПВД»

«ГБУ СО «Многофункциональный центр» осуществляет подготовку на бумажном носителе экземпляра электронного документа, направленного по результатам предоставления государственных и муниципальных услуг органами, предоставляющими услуги в соответствии с Постановлением Правительства РФ от 18 марта 2015 г. N 250»

14.03.2019 13:11:22


Нечаева Ирина Витальевна



Выписка из Единого государственного реестра недвижимости об основных характеристиках и зарегистрированных правах на объект недвижимости  
**План расположения помещения, машино-места на этаже (плане этажа)**

<b>Помещение</b>			
(вид объекта недвижимости)			
Лист № <u>    </u> Раздела <u>5</u>	Всего листов раздела <u>5</u> : <u>    </u>	Всего разделов: <u>    </u>	Всего листов выписки: <u>    </u>
13.03.2019 № 66/001/1227/2019-860			
Кадастровый номер:		66:41:0206027:884	

Номер этажа (этажей): Этаж № 1

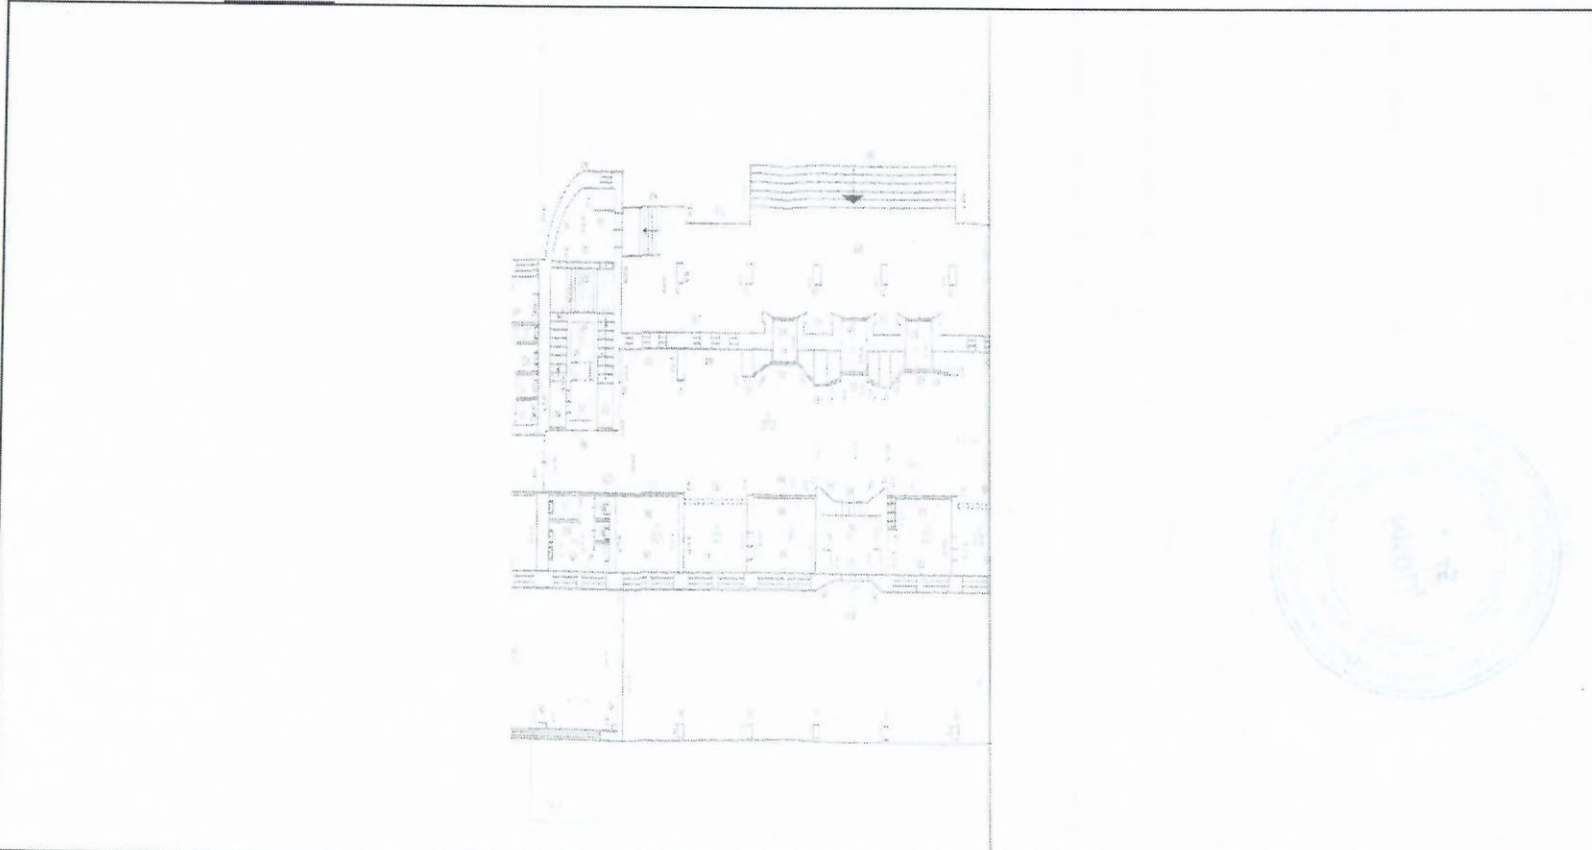

Масштаб 1:	512
------------	-----

инженер I категории		Е.А. Дворникова
<small>(полное наименование должности)</small>		<small>(инициалы, фамилия)</small>

М.П.

**РОСРЕЕСТР****Федеральная служба государственной регистрации, кадастра и картографии****ГБУ СО  
«Многофункциональный центр предоставления государственных и муниципальных услуг»****РЕКВИЗИТЫ СЕРТИФИКАТА КЛЮЧА ПРОВЕРКИ ЭЛЕКТРОННОЙ ПОДПИСИ****Отдел ГБУ СО «Многофункциональный центр предоставления государственных и муниципальных услуг» в Железнодорожном районе г.Екатеринбурга - ул. Героев России, 2**Выдан Дворникова Елена Александровна  
ФГБУ "ФКП Росреестра"

Дата подготовки 14.03.2019 13:11:22

№ сертификата 7f701b07ac40cc1bce8115bdd57638645

Подготовил Нефедова Ирина Витальевна

Действителен с 01.11.2018 03:11:13 по 01.02.2020 03:11:13

Подпись, м.п.

Документ получен в электронном виде с использованием

«Программный комплекс приема и выдачи документов ГК ПВД»

«ГБУ СО «Многофункциональный центр» осуществляет подготовку на бумажном носителе экземпляра электронного документа, направленного по результатам предоставления государственных и муниципальных услуг органами, предоставляющими услуги в соответствии с Постановлением Правительства РФ от 18 марта 2015 г. N 250»






Выписка из Единого государственного реестра недвижимости об основных характеристиках и зарегистрированных правах на объект недвижимости  
**План расположения помещения, машино-места на этаже (плане этажа)**

<b>Помещение</b>			
<small>(вид объекта недвижимости)</small>			
Лист №	Раздела <u>5</u>	Всего листов раздела <u>5</u> : _____	Всего разделов: _____
13.03.2019 № 66/001/1227/2019-860		Всего листов выписки: _____	
Кадастровый номер:		66:41:0206027:884	

Номер этажа (этажей): Этаж № 1

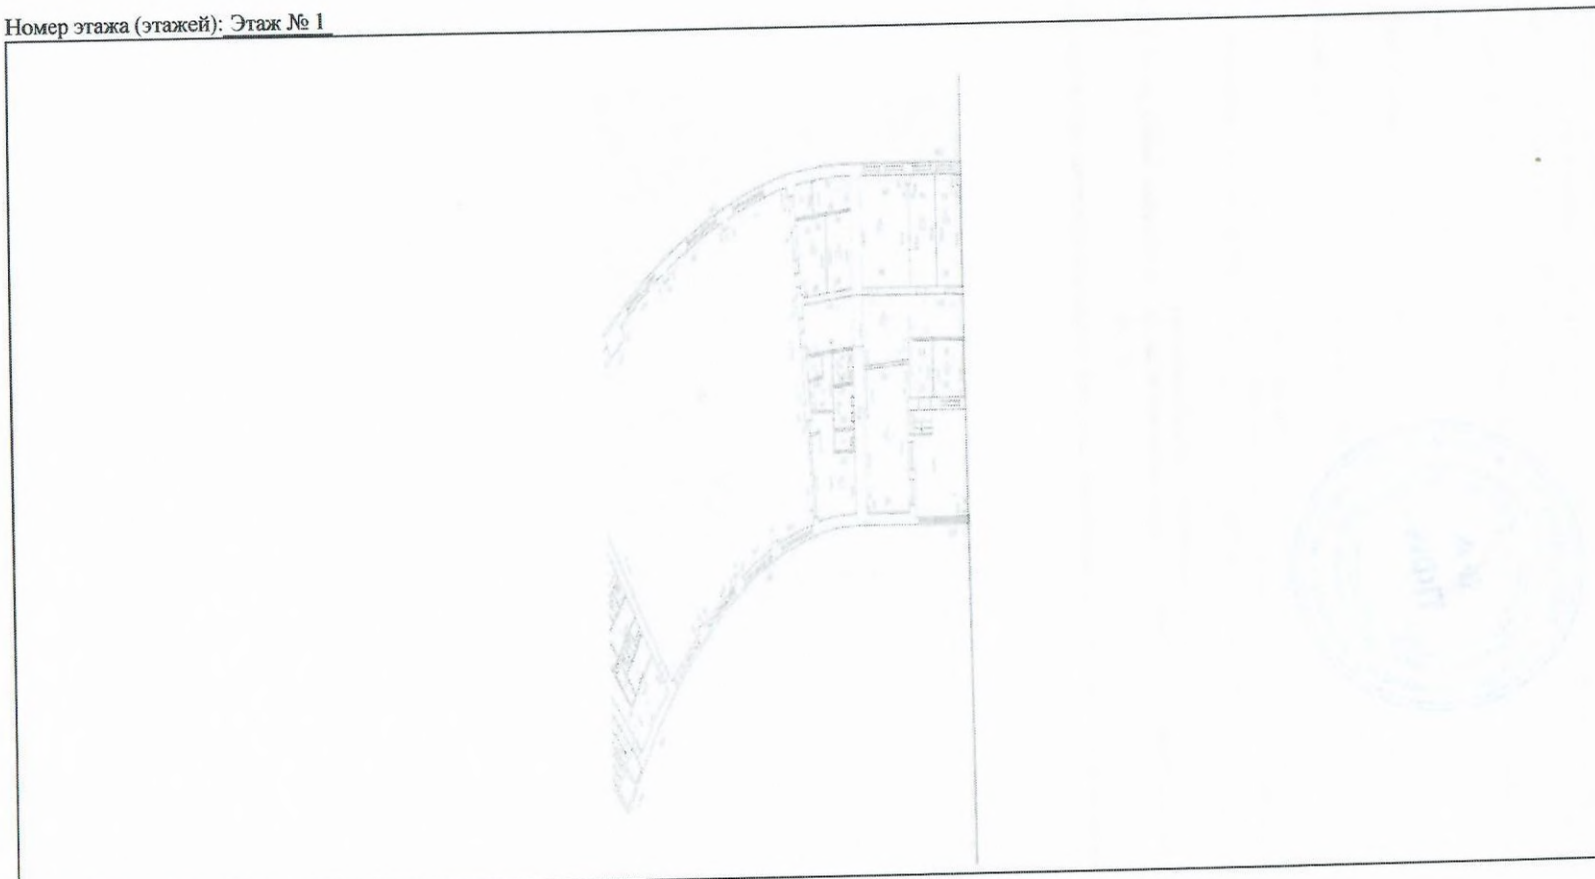

Масштаб 1:	279
------------	-----

инженер I категории		Е.А. Дворникова
<small>(полное наименование должности)</small>	<small>(подпись)</small>	<small>(инициалы, фамилия)</small>

М.П.

**РОСРЕЕСТР****Федеральная служба государственной регистрации, кадастра и картографии****РЕКВИЗИТЫ СЕРТИФИКАТА КЛЮЧА ПРОВЕРКИ ЭЛЕКТРОННОЙ ПОДПИСИ**Выдан Дворникова Елена Александровна  
ФГБУ "ФКП Росреестра"

№ сертификата 7701b07ac40c81bce8115bdd57638645

Действителен с 01.11.2018 03:11:13 по 01.02.2020 03:11:13

Документ получен в электронном виде с использованием

«ГБУ СО «Многофункциональный центр» осуществляет подготовку на бумажном носителе экземпляра электронного документа, направленного по результатам предоставления государственных и муниципальных услуг органами, предоставляющими услуги в соответствии с Постановлением Правительства РФ от 18 марта 2015 г. N 250».

**ГБУ СО «Многофункциональный центр государственных и муниципальных услуг» предоставления**

Отдел ГБУ СО «Многофункциональный центр предоставления государственных и муниципальных услуг» в Железнодорожном районе г.Екатеринбурга - ул. Героев России, 2

Дата подготовки 14.03.2019 13:11:22

Подготовил Нечаева Ирина Витальевна

Подпись, м.п.


«Программный комплекс приёма и выдачи документов ПК ПВД»



Выписка из Единого государственного реестра недвижимости об основных характеристиках и зарегистрированных правах на объект недвижимости  
**План расположения помещения, машино-места на этаже (плане этажа)**

<b>Помещение</b>			<small>(вид объекта недвижимости)</small>	
Лист № <u>    </u> Раздела <u>5</u>	Всего листов раздела <u>5</u> : <u>    </u>	Всего разделов: <u>    </u>	Всего листов выписки: <u>    </u>	
13.03.2019 № 66/001/1227/2019-860		66:41:0206027:884		
Кадастровый номер:				

Номер этажа (этажей): Этаж № 2

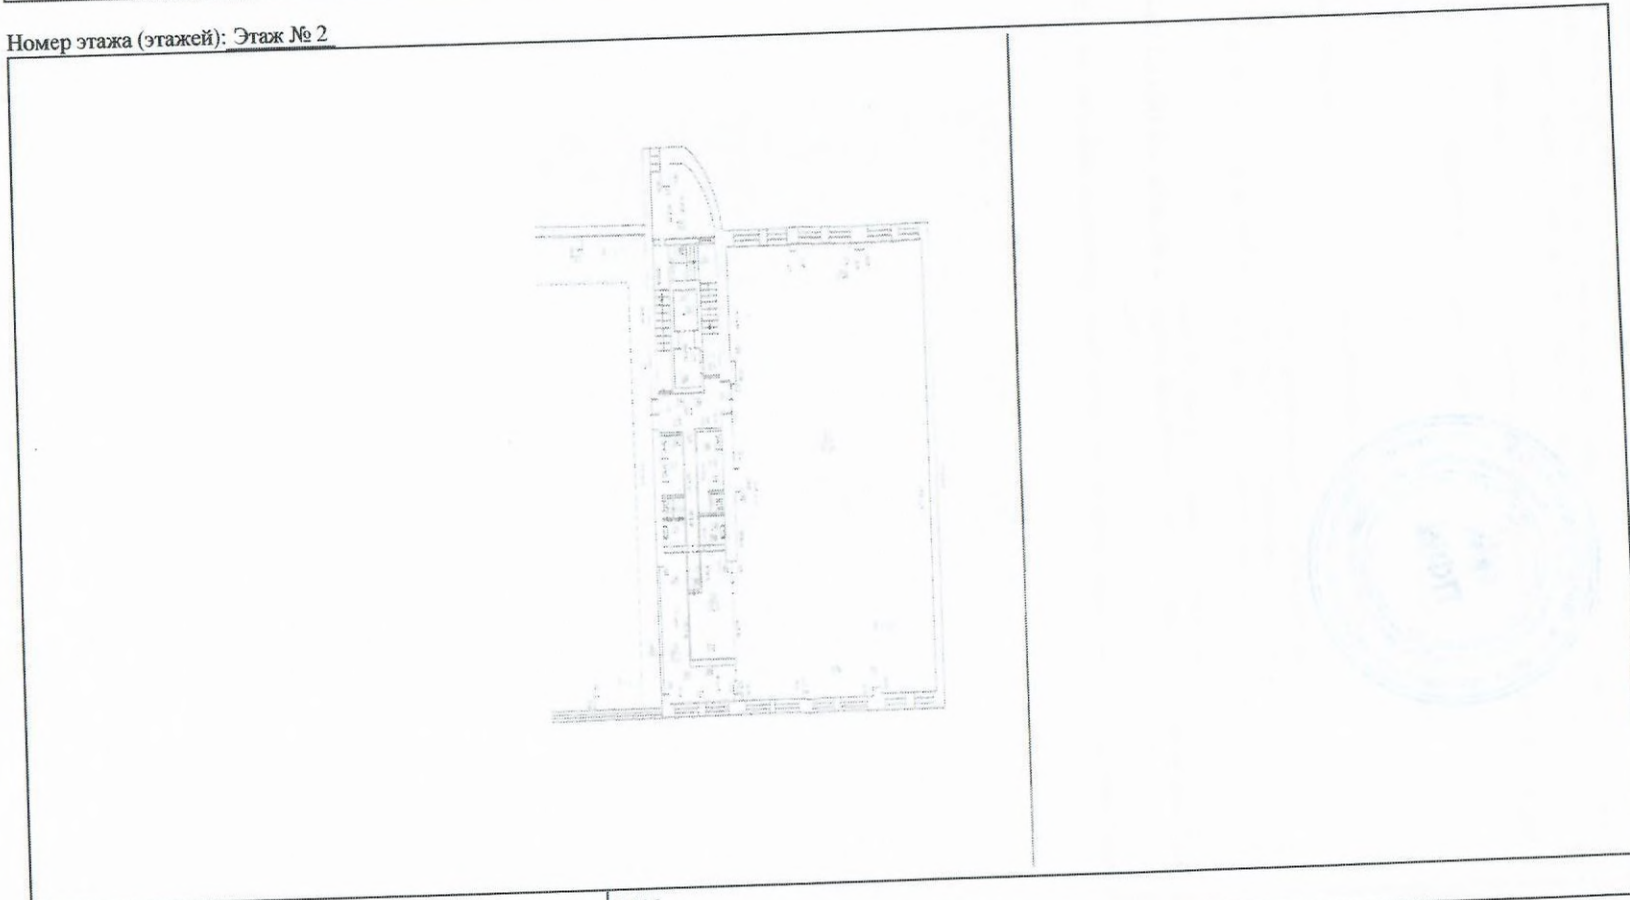

Масштаб 1:

2046

инженер I категории

(полное наименование должности)

(подпись)

М.П.

Е.А.Дворникова

(инициалы, фамилия)

**РОСРЕЕСТР**  
Федеральная  
картографии

служба государственной регистрации, кадастра и

**ГБУ СО**  
«Многофункциональный центр предоставления  
государственных и муниципальных услуг»

предоставления

РЕКВИЗИТЫ СЕРТИФИКАТА КЛЮЧА ПРОВЕРКИ ЭЛЕКТРОННОЙ  
ПОДПИСИ

Выдан Дворникова Елена Александровна  
ФГБУ "ФКП Росреестра"

№ сертификата 71701b07ac40cc1bce8115bdd57638645

Действителен с 01.11.2018 03:11:13 по 01.02.2020 03:11:13

Документ получен в электронном виде с использованием

«ГБУ СО «Многофункциональный центр» осуществляет подготовку на бумажном носителе, экземпляра электронного документа, направленного по результатам предоставления государственных и муниципальных услуг органами, предоставляющими услуги в соответствии с Постановлением Правительства РФ от 18 марта 2015 г. N 250».

Отдел ГБУ СО «Многофункциональный центр предоставления государственных и муниципальных услуг» в Железнодорожном районе г.Екатеринбурга - ул. Героев России, 2

Дата подготовки 14.03.2019 13:11:22

Подготовил

Нечаева Ирина Витальевна


Подпись, м.п.



Выписка из Единого государственного реестра недвижимости об основных характеристиках и зарегистрированных правах на объект недвижимости

**План расположения помещения, машино-места на этаже (плане этажа)**

<b>Помещение</b>			
(вид объекта недвижимости)			
Лист № <u>    </u> Раздела <u>5</u>	Всего листов раздела <u>5</u> : <u>    </u>	Всего разделов: <u>    </u>	Всего листов выписки: <u>    </u>
13.03.2019 № 66/001/1227/2019-860			
Кадастровый номер:		66:41:0206027:884	

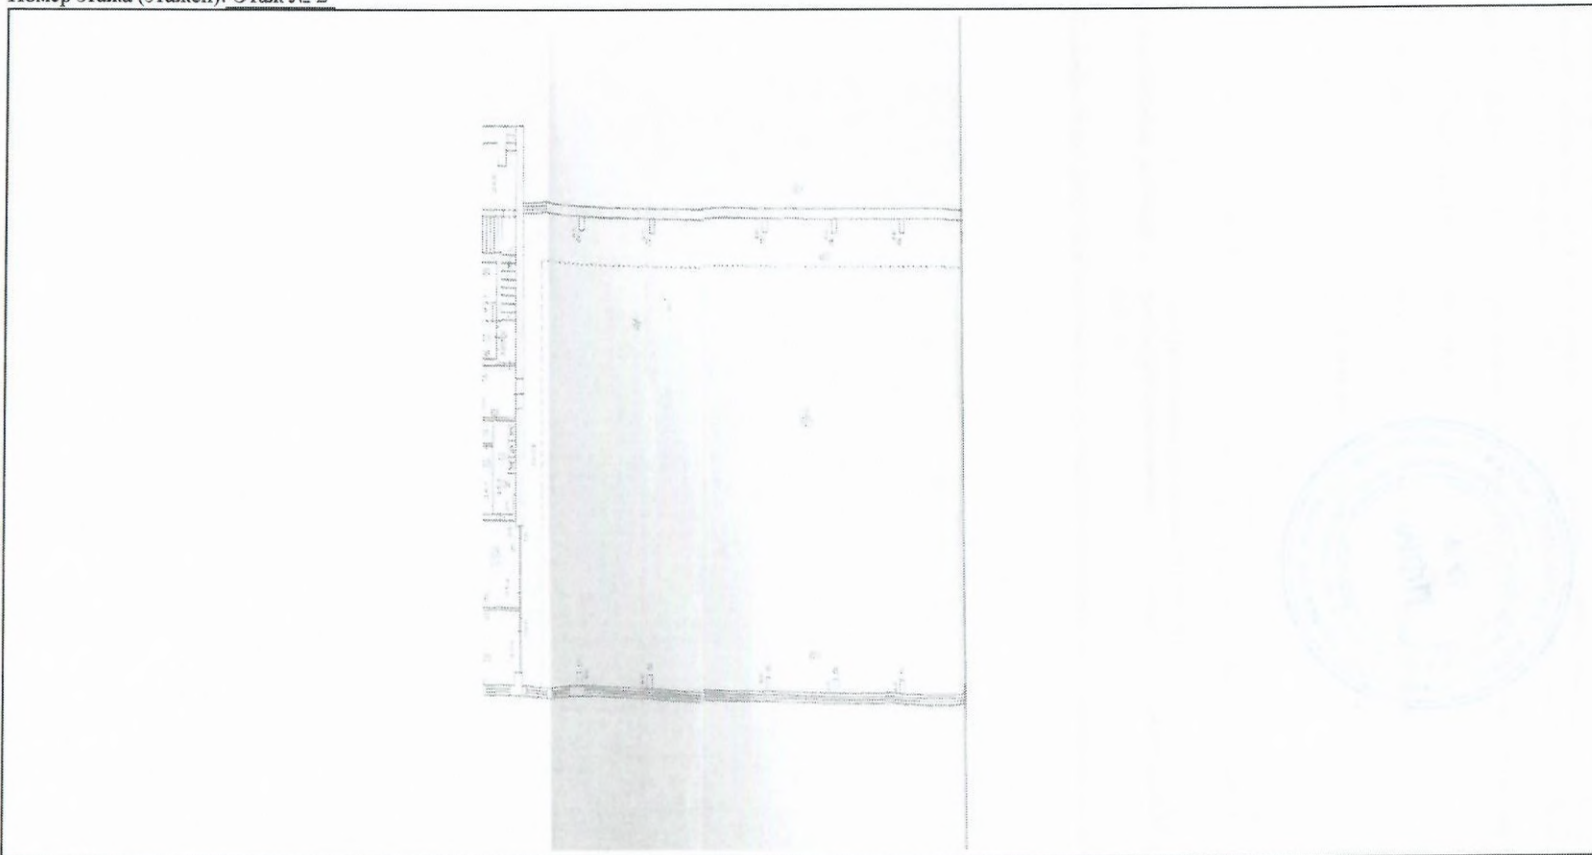Номер этажа (этажей): Этаж № 2

Масштаб 1: 1023

инженер I категории		Е.А.Дворникова
(полное наименование должности)	(подпись)	(инициалы, фамилия)

М.П.

**РОСРЕЕСТР**  
Федеральная  
картографии

служба государственной регистрации, кадастра и

**ГБУ СО**

«Многофункциональный центр предоставления  
государственных и муниципальных услуг.»

РЕКВИЗИТЫ  
ПОДПИСИ

Отдел ГБУ СО «Многофункциональный центр предоставления  
государственных и муниципальных услуг» в Железнодорожном  
районе г.Екатеринбурга - ул. Героев России, 2

Выдан

Дворникова Елена Александровна  
ФГБУ "ФКП Росреестра"

Дата подготовки

«14.03.2019 13:11:22»

№ сертификата

7f701b07ac40cc1bce8115bdd57638645

Подготовил

Нечаева Ирина Витальевна

Действителен с

01.11.2018 03:11:13

Подпись, м.п.

по 01.02.2020 03:11:13

Документ получен в электронном виде с использованием

«Программный комплекс приема и выдачи документов ПК ПВД»


«ГБУ СО «Многофункциональный центр» осуществляет подготовку на бумажном носителе экземпляра электронного документа, направленного по результатам предоставления государственных и муниципальных услуг органами, предоставляющими услуги в соответствии с Постановлением Правительства РФ от 18 марта 2015 г. N 250».



Выписка из Единого государственного реестра недвижимости об основных характеристиках и зарегистрированных правах на объект недвижимости  
**План расположения помещения, машино-места на этаже (плане этажа)**

<b>Помещение</b>			
<small>(вид объекта недвижимости)</small>			
Лист № <u>    </u> Раздела <u>5</u>	Всего листов раздела <u>5</u> : <u>    </u>	Всего разделов: <u>    </u>	Всего листов выписки: <u>    </u>
13.03.2019 № 66/001/1227/2019-860			
Кадастровый номер:		66:41:0206027:884	

Номер этажа (этажей): Этаж № 2

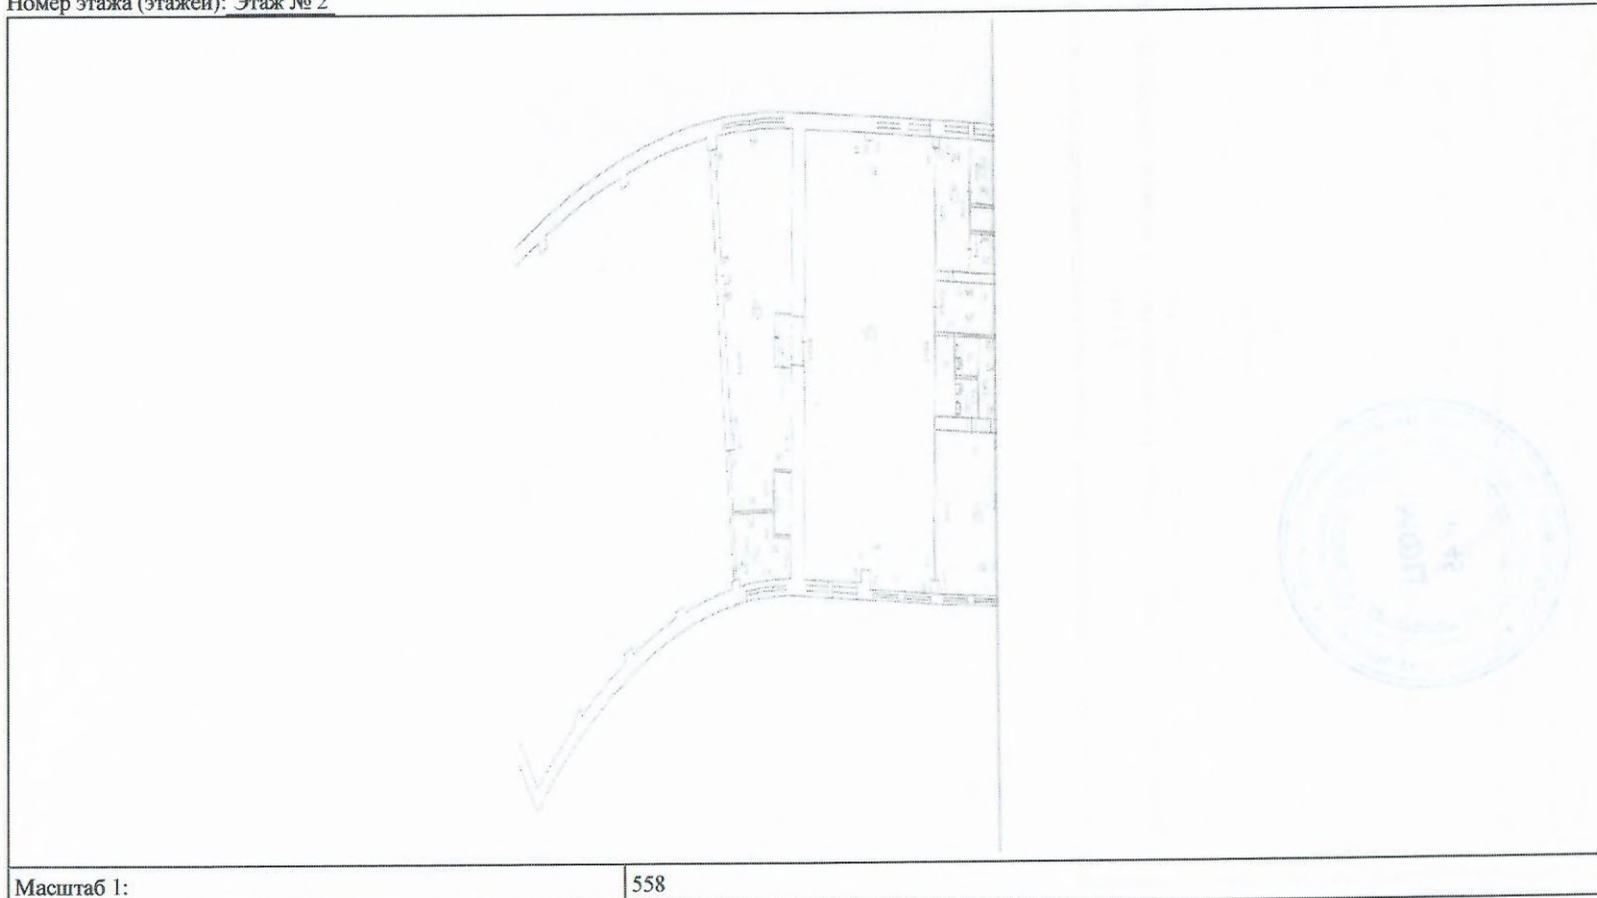

Масштаб 1: 558

инженер I категории		Е.А.Дворникова
<small>(полное наименование должности)</small>	<small>(подпись)</small>	<small>(инициалы, фамилия)</small>

М.П.

РОСРЕЕСТР

Федеральная  
картографии

служба государственной регистрации, кадастра и

РЕКВИЗИТЫ  
ПОДПИСИ

СЕРТИФИКАТА КЛЮЧА ПРОВЕРКИ ЭЛЕКТРОННОЙ

Выдан

Дворникова Елена Александровна  
ФГБУ "ФКП Росреестра"

№ сертификата

7f701b07ac40cc1bce8115bdd57638645

Действителен с

01.11.2018 03:11.13

по

01.02.2020 03:11.13

Документ получен в электронном виде с использованием

«ГБУ СО «Многофункциональный центр» осуществляет подготовку на бумажном носителе экземпляра электронного документа, направленного по результатам предоставления государственных и муниципальных услуг органами, предоставляющими услуги в соответствии с Постановлением Правительства РФ от 18 марта 2015 г. N 250».

ГБУ СО

«Многофункциональный центр предоставления государственных и муниципальных услуг».

Отдел ГБУ СО «Многофункциональный центр предоставления государственных и муниципальных услуг» в Железнодорожном районе г.Екатеринбурга - ул. Героев России, 2

Дата подготовки

14.03.2019 13:11.22

Подготовил

Нецаева Ирина Витальевна

Подпись, м.п.

«Программный комплекс приема и выдачи документов ПК ПВД»






Выписка из Единого государственного реестра недвижимости об основных характеристиках и зарегистрированных правах на объект недвижимости

**План расположения помещения, машино-места на этаже (плане этажа)**

<b>Помещение</b>			
<small>(вид объекта недвижимости)</small>			
Лист № <u>    </u> Раздела <u>5</u>	Всего листов раздела <u>5</u> : <u>    </u>	Всего разделов: <u>    </u>	Всего листов выписки: <u>    </u>
13.03.2019 № 66/001/1227/2019-860			
Кадастровый номер:		66:41:0206027:884	

Номер этажа (этажей): Этаж № 2

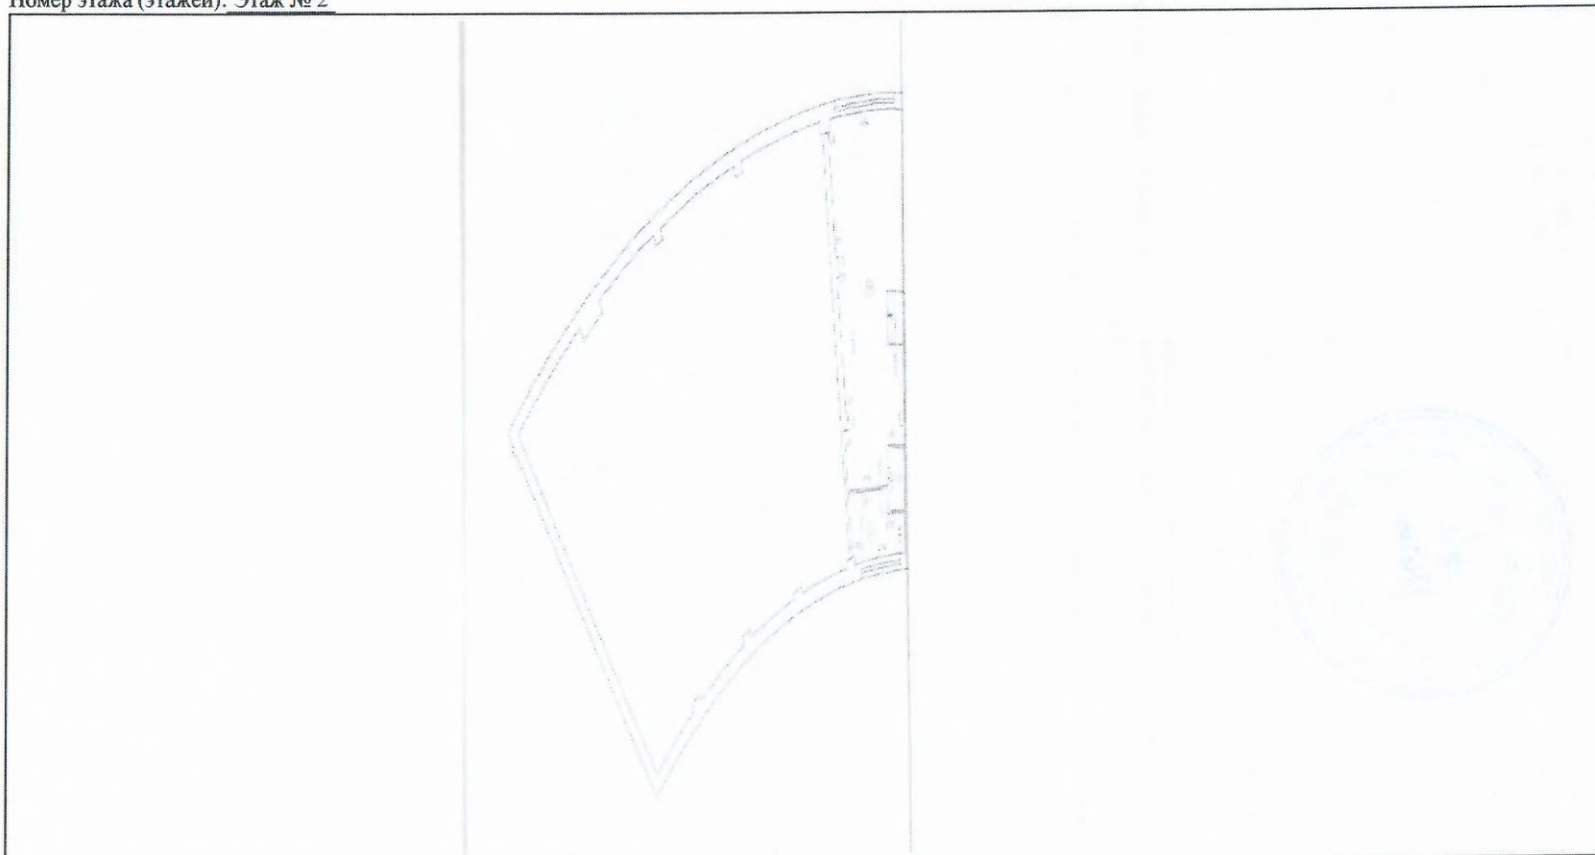

Масштаб 1:	409
------------	-----

инженер I категории		Е.А.Дворникова
<small>(полное наименование должности)</small>	<small>(подпись)</small>	<small>(инициалы, фамилия)</small>

М.П.

**РОСРЕЕСТР**  
Федеральная  
картография

служба государственной регистрации, кадастра и

РЕКВИЗИТЫ СЕРТИФИКАТА КЛЮЧА ПРОВЕРКИ ЭЛЕКТРОННОЙ  
ПОДПИСИ

Выдан Дворникова Елена Александровна  
ФГБУ "ФКП Росреестра"

№ сертификата 7f701b07ac40cc1bce8115bdd57638645

Действителен с 01.11.2018 03:11:13 по 01.02.2020 03:11:13

Документ получен в электронном виде с использованием

«ГБУ СО «Многофункциональный центр» осуществляет подготовку на бумажном носителе экземпляра электронного документа, направленного по результатам предоставления государственных и муниципальных услуг органами, предоставляющими услуги в соответствии с Постановлением Правительства РФ от 18 марта 2015 г. N 250»

ГБУ СО  
«Многофункциональный центр  
государственных и муниципальных услуг»

Отдел ГБУ СО «Многофункциональный центр предоставления государственных и муниципальных услуг» в Железнодорожном районе г.Екатеринбурга - ул. Героев России, 2

Дата подготовки 14.03.2019 13:11:22

Подготовил Нечаева Ирина Витальевна


Подпись, м.п.

«Программный комплекс приёма и выдачи документов ПК ПВД»



<b>Помещение</b>			
<small>(вид объекта недвижимости)</small>			
Лист № <u>  </u> Раздела <u>  5  </u>	Всего листов раздела <u>  5  </u> : <u>  </u>	Всего разделов: <u>  </u>	Всего листов выписки: <u>  </u>
13.03.2019 № 66/001/1227/2019-860			
Кадастровый номер:		66:41:0206027:884	

Номер этажа (этажей):   Этаж № 3  

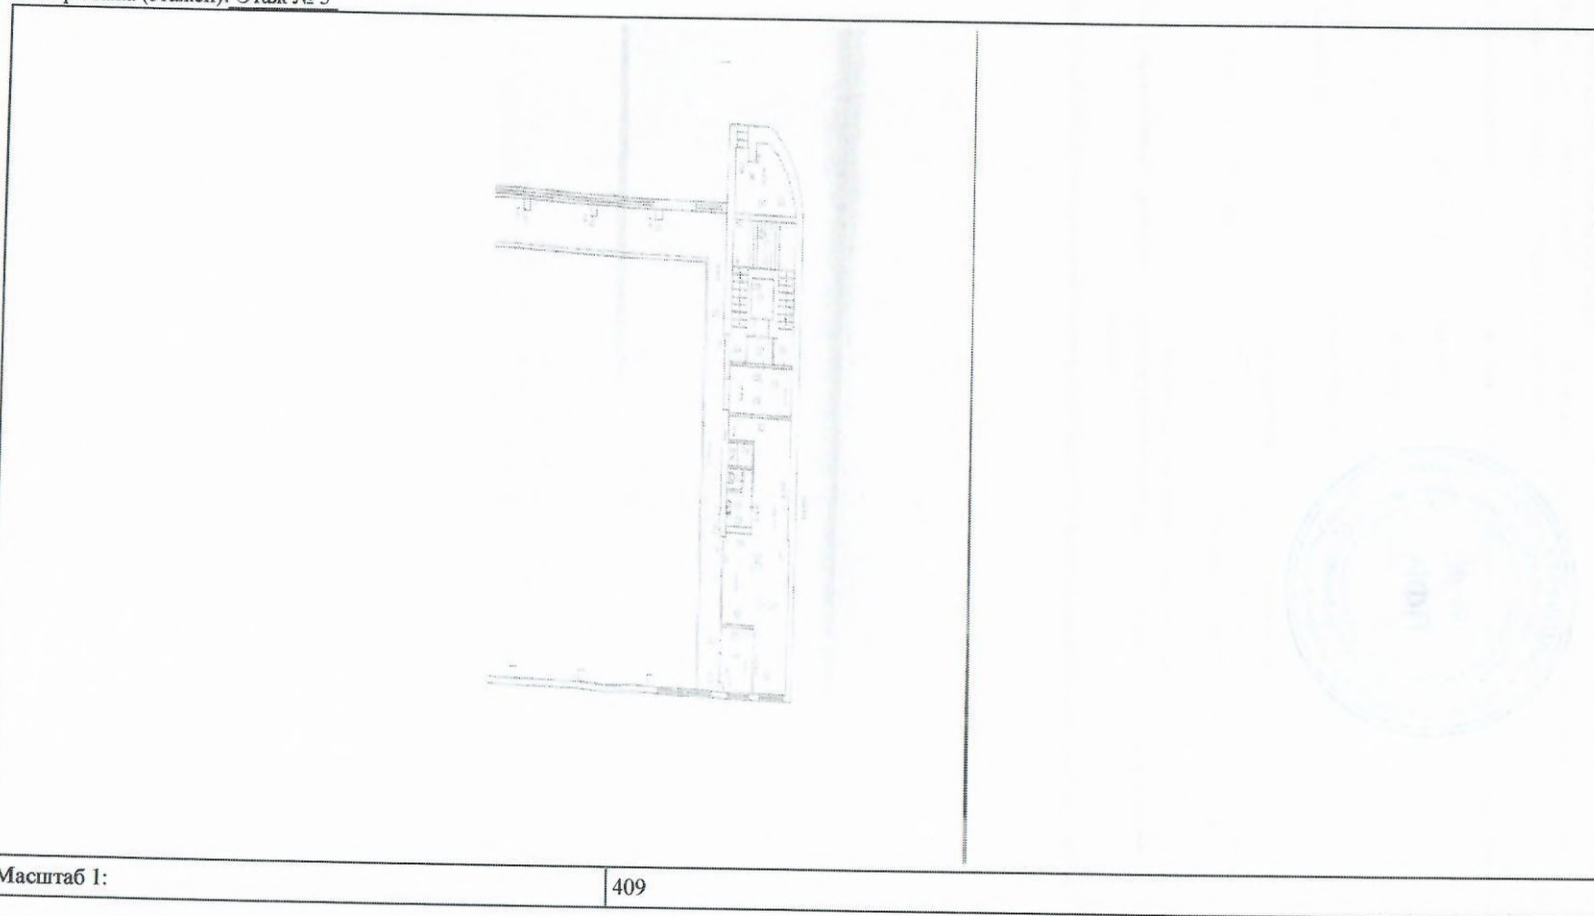

Масштаб 1:   409  

инженер I категории		Е.А.Дворникова
<small>(полное наименование должности)</small>	<small>(подпись)</small>	<small>(инициалы, фамилия)</small>

М.П.


РОСРЕЕСТР	Федеральная служба государственной регистрации, кадастра и картографии	ГБУ СО «Многофункциональный центр предоставления государственных и муниципальных услуг»	предоставления
РЕКВИЗИТЫ ПОДПИСИ	СЕРТИФИКАТА КЛЮЧА ПРОВЕРКИ ЭЛЕКТРОННОЙ	Отдел ГБУ СО «Многофункциональный центр предоставления государственных и муниципальных услуг» в Железнодорожном районе г.Екатеринбурга - ул. Героев России, 2	
Выдан	Дворникова Елена Александровна ФГБУ "ФКП Росреестра"	Дата подготовки	14.03.2019 13:11:22
№ сертификата	7F701b07ac40cc1bce8115bdd57638645	Подготовил	Нечаева Ирина Витальевна
Действителен с	01.11.2018 03:11:13	Подпись, м.п.	«Программный комплекс приёма и выдачи документов ПК ПВД»
Документ получен в электронном виде с использованием	по 01.02.2020 03:11:13	«ГБУ СО «Многофункциональный центр» осуществляет подготовку на бумажном носителе экземпляра электронного документа, направленного по результатам предоставления государственных и муниципальных услуг органами, предоставляющими услуги в соответствии с Постановлением Правительства РФ от 18 марта 2015 г. N 250»	



Выписка из Единого государственного реестра недвижимости об основных характеристиках и зарегистрированных правах на объект недвижимости  
**План расположения помещения, машино-места на этаже (плане этажа)**

<b>Помещение</b>			
<small>(вид объекта недвижимости)</small>			
Лист №	Раздела <b>5</b>	Всего листов раздела <b>5</b> : ____	Всего разделов: ____
13.03.2019 № 66/001/1227/2019-860		Всего листов выписки: ____	
Кадастровый номер:		66:41:0206027:884	

Номер этажа (этажей): Этаж № 3

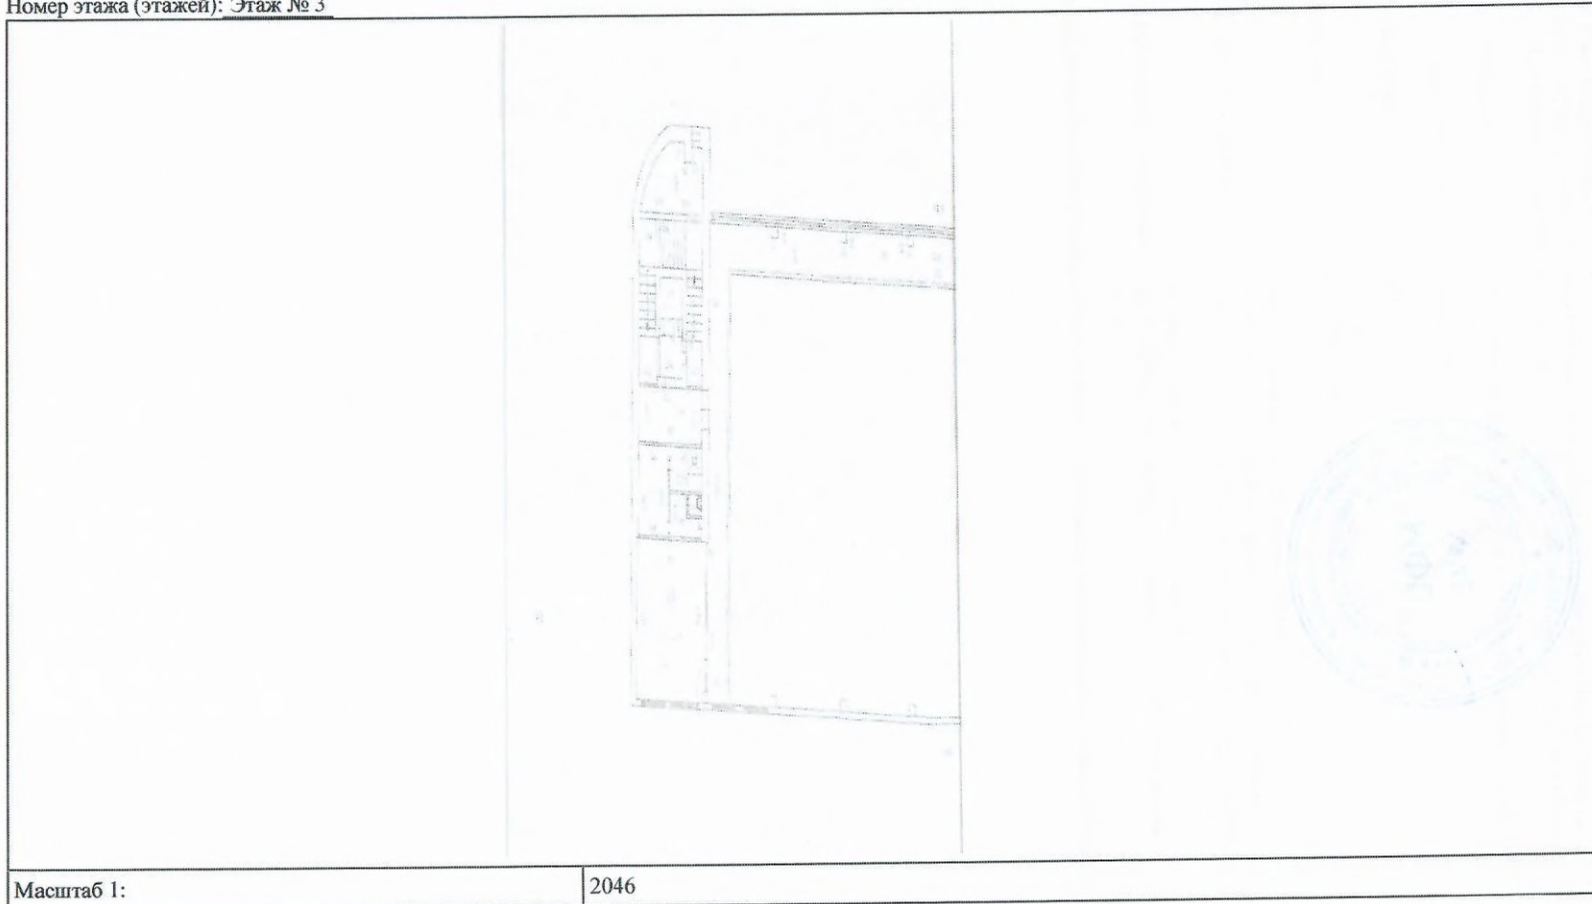

Масштаб 1: 2046

инженер I категории		Е.А. Дворникова
<small>(полное наименование должности)</small>	<small>(подпись)</small>	<small>(инициалы, фамилия)</small>

М.П.

**РОСРЕЕСТР**  
Федеральная  
картография

служба государственной регистрации, кадастра и

**ГБУ СО**  
«Многофункциональный центр предоставления  
государственных и муниципальных услуг»

РЕКВИЗИТЫ  
ПОДПИСИ

Отдел ГБУ СО «Многофункциональный центр предоставления  
государственных и муниципальных услуг» в Железнодорожном  
районе г.Екатеринбурга - ул. Героев России, 2

Выдан  
Дворникова Елена Александровна  
ФГБУ "ФКП Росреестра"

Дата подготовки

№ сертификата 7f701b07ac40cc1bce8115bdd57638645

14.03.2019 13:11:22

Действителен с 01.11.2018 03:11:13 по 01.02.2020 03:11:13

Подготовил

Подпись, м.п.



Нечаева Ирина Витальевна


Документ получен в электронном виде с использованием

«ГБУ СО «Многофункциональный центр» осуществляет подготовку на бумажном носителе экземпляра электронного документа, направленного по результатам предоставления государственных и муниципальных услуг органами, предоставляющими услуги в соответствии с Постановлением Правительства РФ от 18 марта 2015 г. N 250»

Выписка из Единого государственного реестра недвижимости об основных характеристиках и зарегистрированных правах на объект недвижимости  
**План расположения помещения, машино-места на этаже (плане этажа)**

<b>Помещение</b>			
<small>(вид объекта недвижимости)</small>			
Лист № <u>    </u> Раздела <u>5</u>	Всего листов раздела <u>5</u> : <u>    </u>	Всего разделов: <u>    </u>	Всего листов выписки: <u>    </u>
13.03.2019 № 66/001/1227/2019-860		66:41:0206027:884	
Кадастровый номер:			

Номер этажа (этажей): Этаж № 4

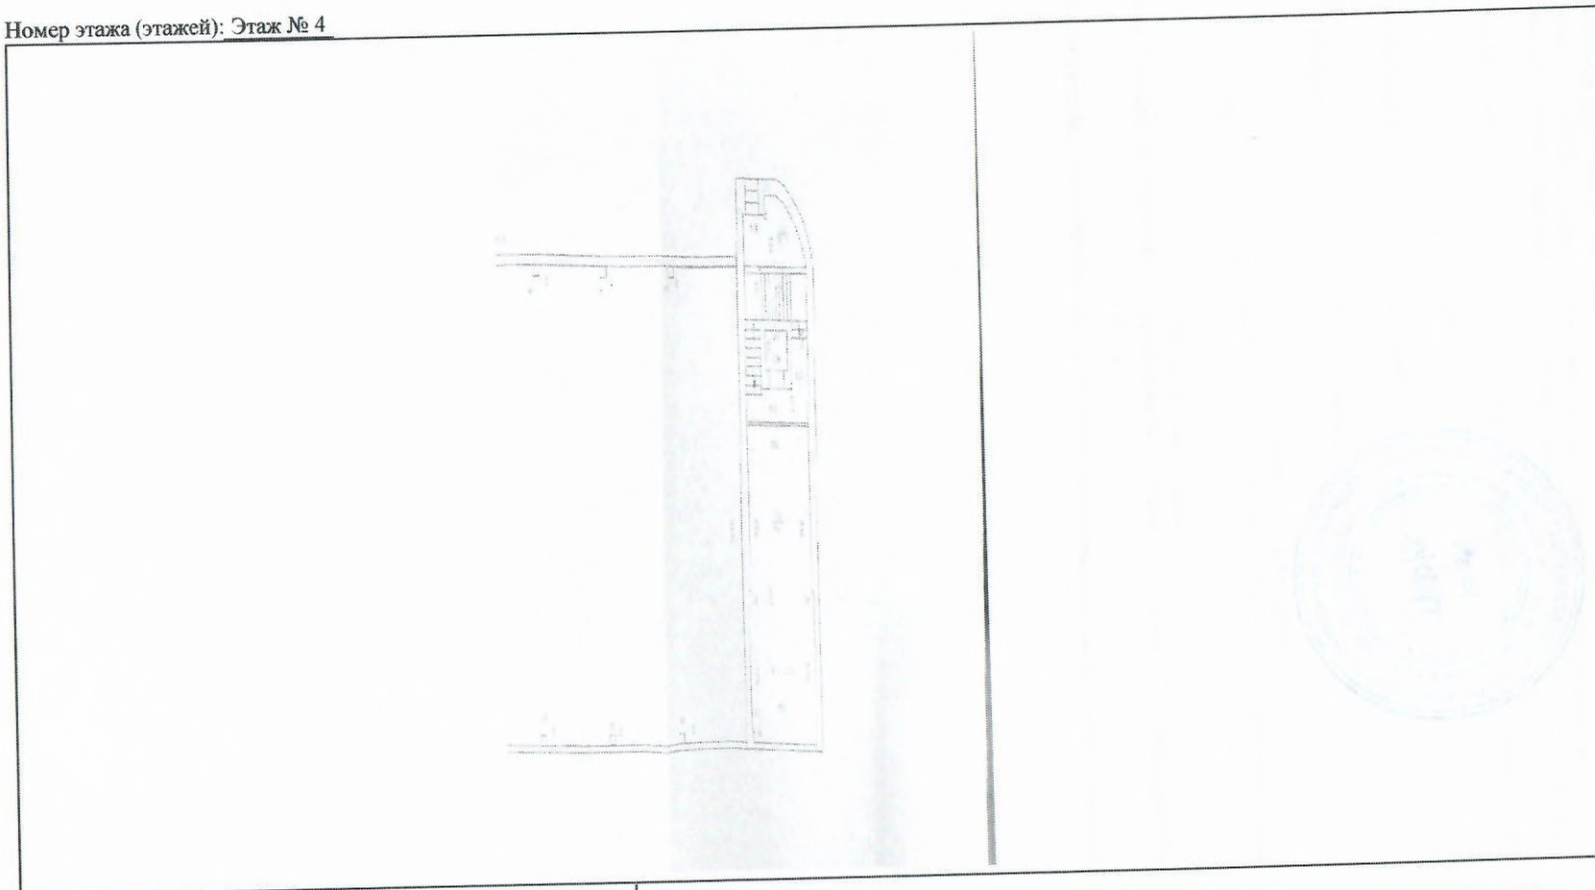

Масштаб 1:	472	
инженер I категории <small>(полное наименование должности)</small>	 <small>(подпись)</small>	Е.А.Дворникова <small>(инициалы фамилия)</small>

М.П.

**РОСРЕЕСТР**  
Федеральная  
картография

служба государственной регистрации, кадастра и

ГБУ СО  
«Многофункциональный центр предоставления  
государственных и муниципальных услуг»

предоставления

РЕКВИЗИТЫ СЕРТИФИКАТА КЛЮЧА ПРОВЕРКИ ЭЛЕКТРОННОЙ  
ПОДПИСИ

Отдел ГБУ СО «Многофункциональный центр предоставления  
государственных и муниципальных услуг» в Железнодорожном  
районе г.Екатеринбурга - ул. Героев России, 2

Выдан Дворникова Елена Александровна  
ФГБУ "ФКП Росреестра"

Дата подготовки

№ сертификата 7F701B07ac40cc1bce8115bdd57638645

14.03.2019 13:11:22

Подготовил

Нечаева Ирина Витальевна

Подпись, м.п.

Действителен с 01.11.2018 03:11:13 по 01.02.2020 03:11:13  
Документ получен в электронном виде с использованием

«ГБУ СО «Многофункциональный центр» осуществляет подготовку на бумажном носителе экземпляра Электронного документа, направленного по результатам предоставления государственных и муниципальных услуг органами, предоставляющими услуги в соответствии с Постановлением Правительства РФ от 18 марта 2015 г. N 250».






Выписка из Единого государственного реестра недвижимости об основных характеристиках и зарегистрированных правах на объект недвижимости  
**План расположения помещения, машино-места на этаже (плане этажа)**

<b>Помещение</b>			
<small>(вид объекта недвижимости)</small>			
Лист № <u>    </u> Раздела <u>5</u>	Всего листов раздела <u>5</u> : <u>    </u>	Всего разделов: <u>    </u>	Всего листов выписки: <u>    </u>
13.03.2019 № 66/001/1227/2019-860			
Кадастровый номер:		66:41:0206027:884	

Номер этажа (этажей): Этаж № 4

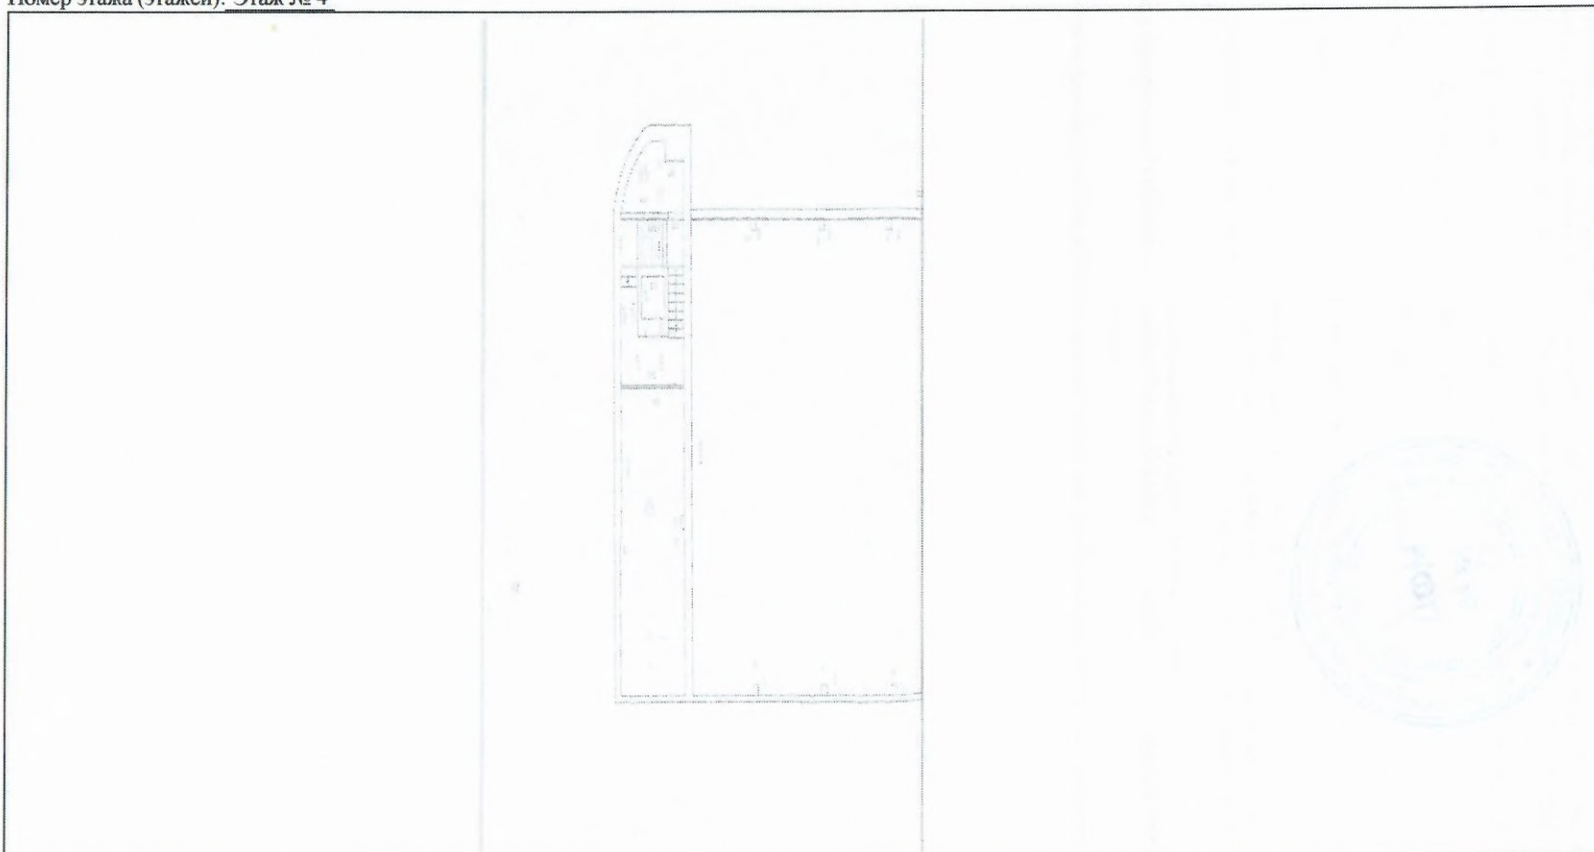

Масштаб 1: 767

инженер I категории		Е.А.Дворникова
<small>(полное наименование должности)</small>	<small>(подпись)</small>	<small>(инициалы, фамилия)</small>

М.П.

**РОСРЕЕСТР**

Федеральная служба государственной регистрации, кадастра и картографии

ГБУ СО  
«Многофункциональный центр предоставления государственных и муниципальных услуг»

РЕКВИЗИТЫ СЕРТИФИКАТА КЛЮЧА ПРОВЕРКИ ЭЛЕКТРОННОЙ ПОДПИСИ

Отдел ГБУ СО «Многофункциональный центр предоставления государственных и муниципальных услуг» в Железнодорожном районе г.Екатеринбурга - ул. Героев России, 2

Выдан Дворникова Елена Александровна  
ФГБУ "ФКП Росреестра"

Дата подготовки

№ сертификата 7f701b07ac40cc1bce8115bdd57638645

Подготовил

Действителен с 01.11.2018 03:11:13

Подпись, м.п.

по 01.02.2020 03:11:13

Документ получен в электронном виде с использованием

«Программный комплекс приема и выдачи документов ПК ПВД»


«ГБУ СО «Многофункциональный центр» осуществляет подготовку на бумажном носителе экземпляра электронного документа, направленного по результатам предоставления государственных и муниципальных услуг органами, предоставляющими услуги в соответствии с Постановлением Правительства РФ от 18 марта 2015 г. N 250»



**План расположения помещения, машино-места на этаже (плане этажа)**

<b>Помещение</b>			
<small>(вид объекта недвижимости)</small>			
Лист № <u>    </u> Раздела <u>5</u>	Всего листов раздела <u>5</u> : <u>    </u>	Всего разделов: <u>    </u>	Всего листов выписки: <u>    </u>
13.03.2019 № 66/001/1227/2019-860			
Кадастровый номер:		66:41:0206027:884	

Номер этажа (этажей): Этаж № 5(ii свет)

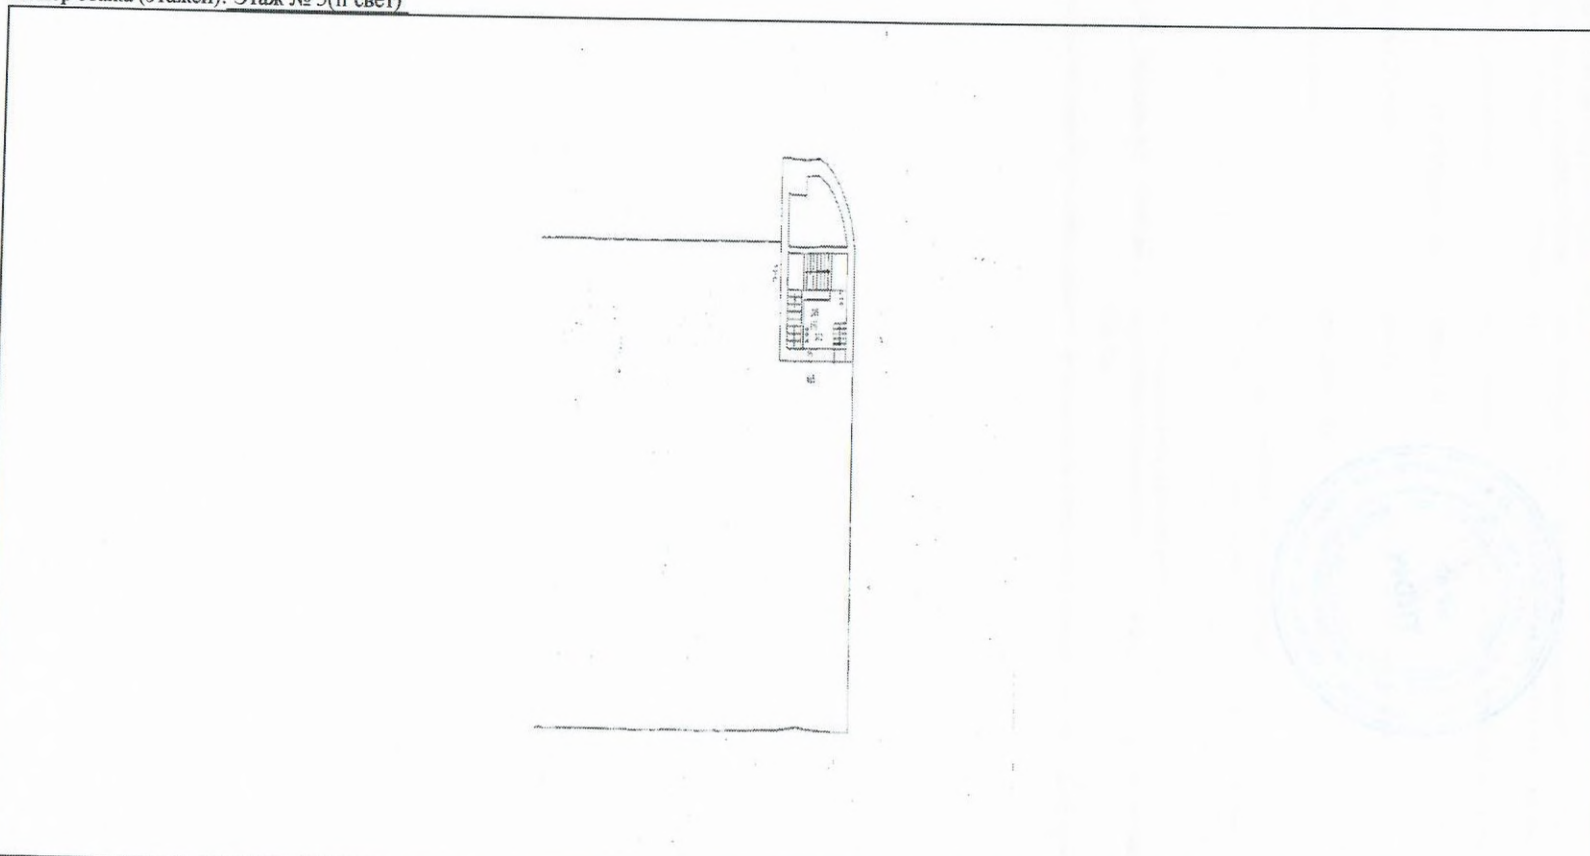

Масштаб 1:	767
------------	-----

инженер I категории		Е.А.Дворникова
<small>(полное наименование должности)</small>	<small>(подпись)</small>	<small>(инициалы, фамилия)</small>

М.П.

**РОСРЕЕСТР** **ГБУ СО** **предоставления**  
**Федеральная служба государственной регистрации, кадастра и** **«Многофункциональный центр предоставления**  
**картографии** **государственных и муниципальных услуг»**

**РЕКВИЗИТЫ** **СЕРТИФИКАТА КЛЮЧА ПРОВЕРКИ ЭЛЕКТРОННОЙ** **Отдел ГБУ СО «Многофункциональный центр предоставления**  
**ПОДПИСИ** **районе г.Екатеринбурга - ул. Героев России, 2**

**Выдан** Дворникова Елена Александровна  
ФТБУ "ФКП Росреестра"

**№ сертификата** 7F701607ac40cc1bce8115bdd57638645

**Действителен с** 01.11.2018 03:11:13 **по** 01.02.2020 03:11:13

**Дата подготовки**

14.03.2019 13:11:22

**Подготовил**

Нечаева Ирина Витальевна

**Подпись, м.п.**


«Программный комплекс приема и выдачи документов ПК ПВД»

Документ получен в электронном виде с использованием  
«ГБУ СО «Многофункциональный центр» осуществляет подготовку на бумажном носителе экземпляра Электронного Документа, направленного по результатам предоставления государственных и муниципальных услуг органами, предоставляющими услуги в соответствии с Постановлением Правительства РФ от 18 марта 2015 г. N 250»



<b>Помещение</b>			
<small>(вид объекта недвижимости)</small>			
Лист № <u>  5  </u> Раздела <u>  5  </u>	Всего листов раздела <u>  5  </u> : _____	Всего разделов: _____	Всего листов выписки: _____
13.03.2019 № 66/001/1227/2019-860			
Кадастровый номер:		66:41:0206027:884	

Номер этажа (этажей): Этаж № 5(ii свет)

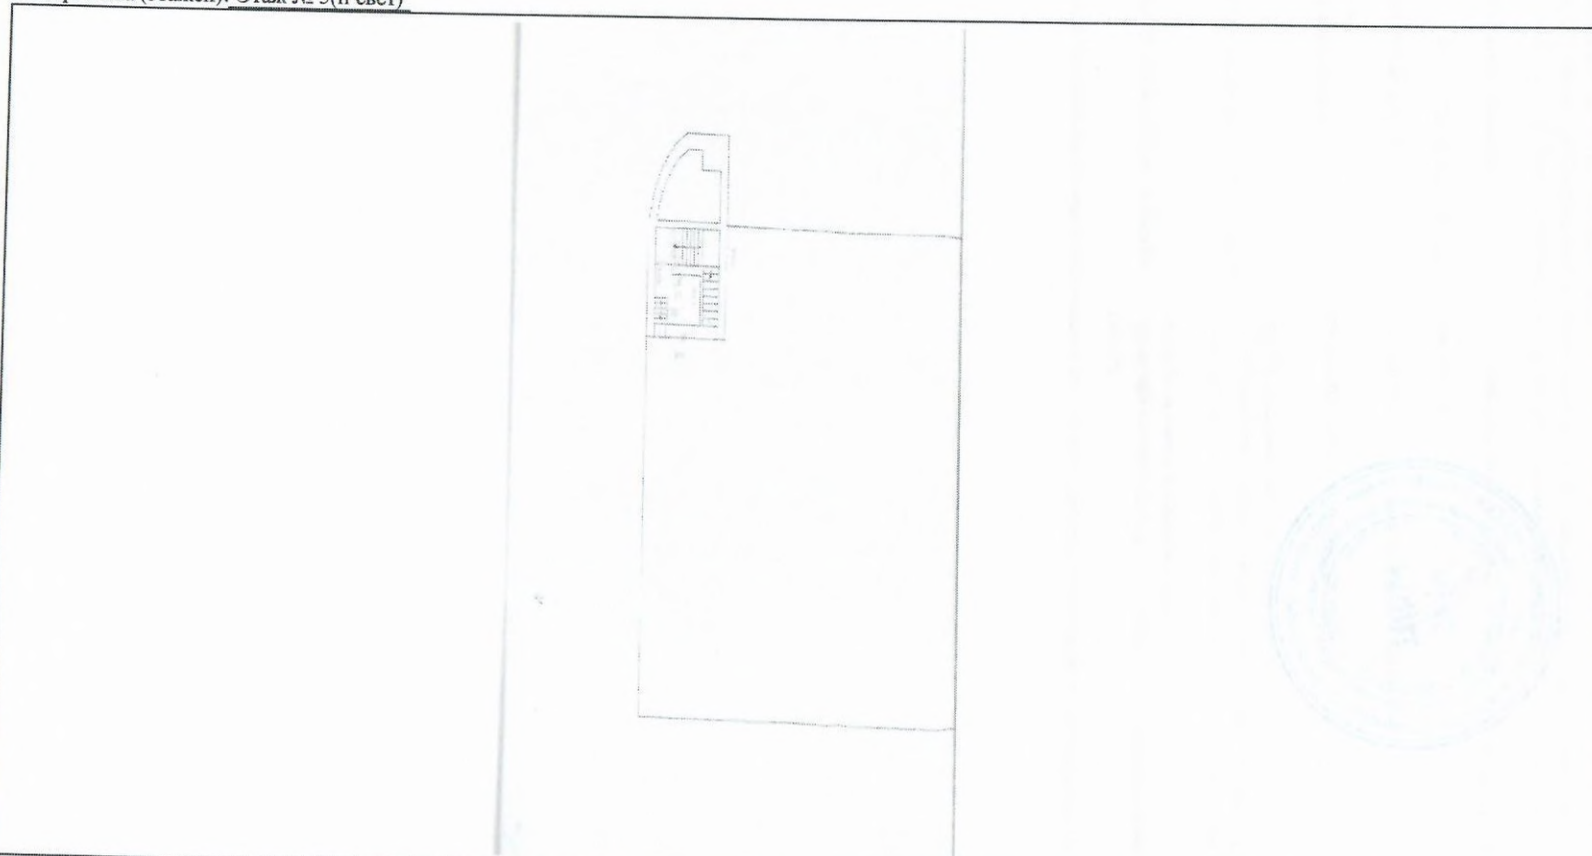

Масштаб 1:	877
------------	-----

инженер I категории		Е.А.Дворникова
<small>(полное наименование должности)</small>	<small>(подпись)</small>	<small>(инициалы, фамилия)</small>

М.П.

**РОСРЕЕСТР****Федеральная служба государственной регистрации, кадастра и картографии****ГБУ СО «Многофункциональный центр государственных и муниципальных услуг» предоставления****РЕКВИЗИТЫ СЕРТИФИКАТА КЛЮЧА ПРОВЕРКИ ЭЛЕКТРОННОЙ ПОДПИСИ****Отдел ГБУ СО «Многофункциональный центр предоставления государственных и муниципальных услуг» в Железнодорожном районе г.Екатеринбурга - ул. Героев России, 2**Выдан Дворникова Елена Александровна  
ФГБУ "ФКП Росреестра"

Дата подготовки 14.03.2019 13:11:22

№ сертификата 7f701b07ac40cc1bce8115bdd57638645

Подготовил Нечасова Ирина Витальевна

Действителен с 01.11.2018 03:11:13 по 01.02.2020 03:11:13

Подпись, м.п.

Документ получен в электронном виде с использованием

«Программный комплекс приёма и выдачи документов ПК ПВД»

«ГБУ СО «Многофункциональный центр» осуществляет подготовку на бумажном носителе экземпляра электронного документа, направленного по результатам предоставления государственных и муниципальных услуг органами, предоставляющими услуги в соответствии с Постановлением Правительства РФ от 18 марта 2015 г. N 250»

