

Филиал ФГБУ "ФКП Росреестра" по Уральскому федеральному округу
(полное наименование органа регистрации прав)

Раздел I

Выписка из Единого государственного реестра недвижимости об основных характеристиках и зарегистрированных правах на объект недвижимости
Сведения об основных характеристиках объекта недвижимости

На основании запроса от 06.03.2019, поступившего на рассмотрение 07.03.2019, сообщаем, что согласно записям Единого государственного реестра недвижимости:

Помещение	
<small>(вид объекта недвижимости)</small>	
Лист № <u> </u> Раздела <u>1</u>	Всего листов раздела <u>1</u> : <u> </u>
12.03.2019 № 66/001/1227/2019-861	Всего разделов: <u> </u> Всего листов выписки: <u> </u>
Кадастровый номер:	66:41:0204017:234
Номер кадастрового квартала:	66:41:0204017
Дата присвоения кадастрового номера:	23.01.2014
Ранее присвоенный государственный учетный номер:	Условный номер: 66-66-01/007/2010-884
Адрес:	Свердловская область, г Екатеринбург, ул Одинарка, д 1-а
Площадь, м ² :	2401.0
Наименование:	Нежилое помещение
Назначение:	Нежилое помещение
Номер этажа, на котором расположено помещение, машино-место:	Этаж № 1, Этаж № 2, Этаж № 3, Этаж № кровля, Подвал № б/н, Цокольный этаж № б/н
Вид жилого помещения:	данные отсутствуют
Кадастровая стоимость (руб.):	24386716.90
Кадастровые номера иных объектов недвижимости, в пределах которых расположен объект недвижимости:	66:41:0204017:20
Виды разрешенного использования:	данные отсутствуют
Сведения об отнесении жилого помещения к определенному виду жилых помещений специализированного жилищного фонда, к жилым помещениям наемного дома социального использования или наемного дома коммерческого использования:	данные отсутствуют
Статус записи об объекте недвижимости):	Сведения об объекте недвижимости имеют статус "актуальные, ранее учтенные"
Особые отметки:	данные отсутствуют
Получатель выписки:	Фролова Наталья Валерьевна
инженер I категории	Е.А.Дворникова
<small>(полное наименование должности)</small>	<small>(подпись)</small>
М.П.	<small>(инициалы, фамилия)</small>

РОСРЕЕСТР
Федеральная
картографии

служба государственной регистрации, кадастра и

ГБУ СО

«Многофункциональный центр предоставления государственных и муниципальных услуг»

предоставления

РЕКВИЗИТЫ СЕРТИФИКАТА КЛЮЧА ПРОВЕРКИ ЭЛЕКТРОННОЙ ПОДПИСИ

Отдел ГБУ СО «Многофункциональный центр предоставления государственных и муниципальных услуг» в Железнодорожном районе г.Екатеринбурга - ул. Героев России, 2

Выдан Дворникова Елена Александровна
ФГБУ "ФКП Росреестра"

Дата подготовки

12.03.2019 11:21:01

№ сертификата 7f701b07ac40c81bce8115bdd57638645

Подготовил

Нечаева Ирина Витальевна

Действителен с 01.11.2018 03:11:13

Подпись, м.п.

по 01.02.2020 03:11:13

Документ получен в электронном виде с использованием

«Программный комплекс приёма и выдачи документов ПК ПВД»

«ГБУ СО «Многофункциональный центр» осуществляет подготовку на бумажном носителе, экземпляра электронного документа, направленного по результатам предоставления государственных и муниципальных услуг органами, предоставляющими услуги в соответствии с Постановлением Правительства РФ от 18 марта 2015 г. N 250»



Выписка из Единого государственного реестра недвижимости об основных характеристиках и зарегистрированных правах на объект недвижимости
Сведения о зарегистрированных правах

Помещение			
(вид объекта недвижимости)			
Лист №	Раздела <u>2</u>	Всего листов раздела <u>2</u> :	Всего разделов: _____
12.03.2019 № 66/001/1227/2019-861		Кадастровый номер: <u>66:41:0204017:234</u>	

1.	Правообладатель (правообладатели):	1.1.	Федеральное государственное бюджетное образовательное учреждение высшего образования "Уральский государственный университет путей сообщения", ИНН 6659014366
2.	Вид, номер и дата государственной регистрации права:	2.1.	оперативное управление: 1 (целая), 66-66-01/007/2010-884, 05.04.2010 г.
3.	Документы-основания:	3.1.	сведения не предоставляются
4.	Ограничение прав и обременение объекта недвижимости:		
	4.1.1.	вид:	Аренда
		дата государственной регистрации:	14.12.2016
		номер государственной регистрации:	66-66/001-66/001/390/2016-1771/2
		срок, на который установлено ограничение прав и обременение объекта недвижимости:	с 14.12.2016 г. на 5 лет
		лицо, в пользу которого установлено ограничение прав и обременение объекта недвижимости:	Ассоциация выпускников УЭМИИТ-УрГУПС, ИНН 6670317893
		основание государственной регистрации:	Договор аренды федерального недвижимого имущества от 24.11.2016 г. Дата регистрации: 14.12.2016 г. Номер регистрации: 66-66/001-66/001/390/2016-1771/1.
	4.1.2.	вид:	Аренда
		дата государственной регистрации:	21.12.2016
		номер государственной регистрации:	66-66/001-66/001/357/2016-1926/1
срок, на который установлено ограничение прав и обременение объекта недвижимости:		с 21.12.2016 г. на 5 лет	
	лицо, в пользу которого установлено ограничение прав и обременение объекта недвижимости:	Общество с ограниченной ответственностью "Аттестационный центр транспортной безопасности "Урал", ИНН 6685098443	
	основание государственной регистрации:	Договор аренды федерального недвижимого имущества №1/2016-АЦТБ от 29.11.2016 г.	
1.	Правообладатель (правообладатели):	1.2.	Российская Федерация
2.	Вид, номер и дата государственной регистрации права:	2.2.	собственность: 1 (целая), 66-66-01/346/2011-239, 30.06.2011 г.
3.	Документы-основания:	3.2.	сведения не предоставляются
4.	Ограничение прав и обременение объекта недвижимости:	не зарегистрировано	
5.	Сведения о наличии решения об изъятии объекта недвижимости для государственных и муниципальных нужд:	данные отсутствуют	
6.	Сведения об осуществлении государственной регистрации прав без необходимого в силу закона согласия третьего лица, органа:	данные отсутствуют	

инженер I категории		Е.А. Дворникова
(полное наименование должности)	(подпись)	(инициалы, фамилия)

М.П.

РОСРЕЕСТР
Федеральная
картографии

служба государственной регистрации, кадастра и

РЕКВИЗИТЫ СЕРТИФИКАТА КЛЮЧА ПРОВЕРКИ ЭЛЕКТРОННОЙ
ПОДПИСИ

ГБУ СО
«Многофункциональный центр предоставления
государственных и муниципальных услуг»

Отдел ГБУ СО «Многофункциональный центр предоставления
государственных и муниципальных услуг» в Железнодорожном
районе г.Екатеринбурга - ул. Героев России, 2

Выдан
Дворникова Елена Александровна
ФГБУ "ФКП Росреестра"

Дата подготовки
12.03.2019 11:21:01

№ сертификата 77701b07ac40cc1bce8115bdd57638645

Подготовил

Подпись, м.п.

Действителен с 01.11.2018 03:11:13 по 01.02.2020 03:11:13

Документ получен в электронном виде с использованием


«ГБУ СО «Многофункциональный центр» осуществляет подготовку на бумажном носителе экземпляра электронного документа, направленного по результатам предоставления государственных и муниципальных услуг органами, предоставляющими услуги в соответствии с Постановлением Правительства РФ от 18 марта 2015 г. N 250».



Выписка из Единого государственного реестра недвижимости об основных характеристиках и зарегистрированных правах на объект недвижимости
План расположения помещения, машино-места на этаже (плане этажа)

Помещение			
(вид объекта недвижимости)			
Лист №	Раздела 5	Всего листов раздела 5 : _____	Всего разделов: _____
12.03.2019 № 66/001/1227/2019-861		Всего листов выписки: _____	
Кадастровый номер:		66:41:0204017:234	

Номер этажа (этажей): **Этаж № 1**

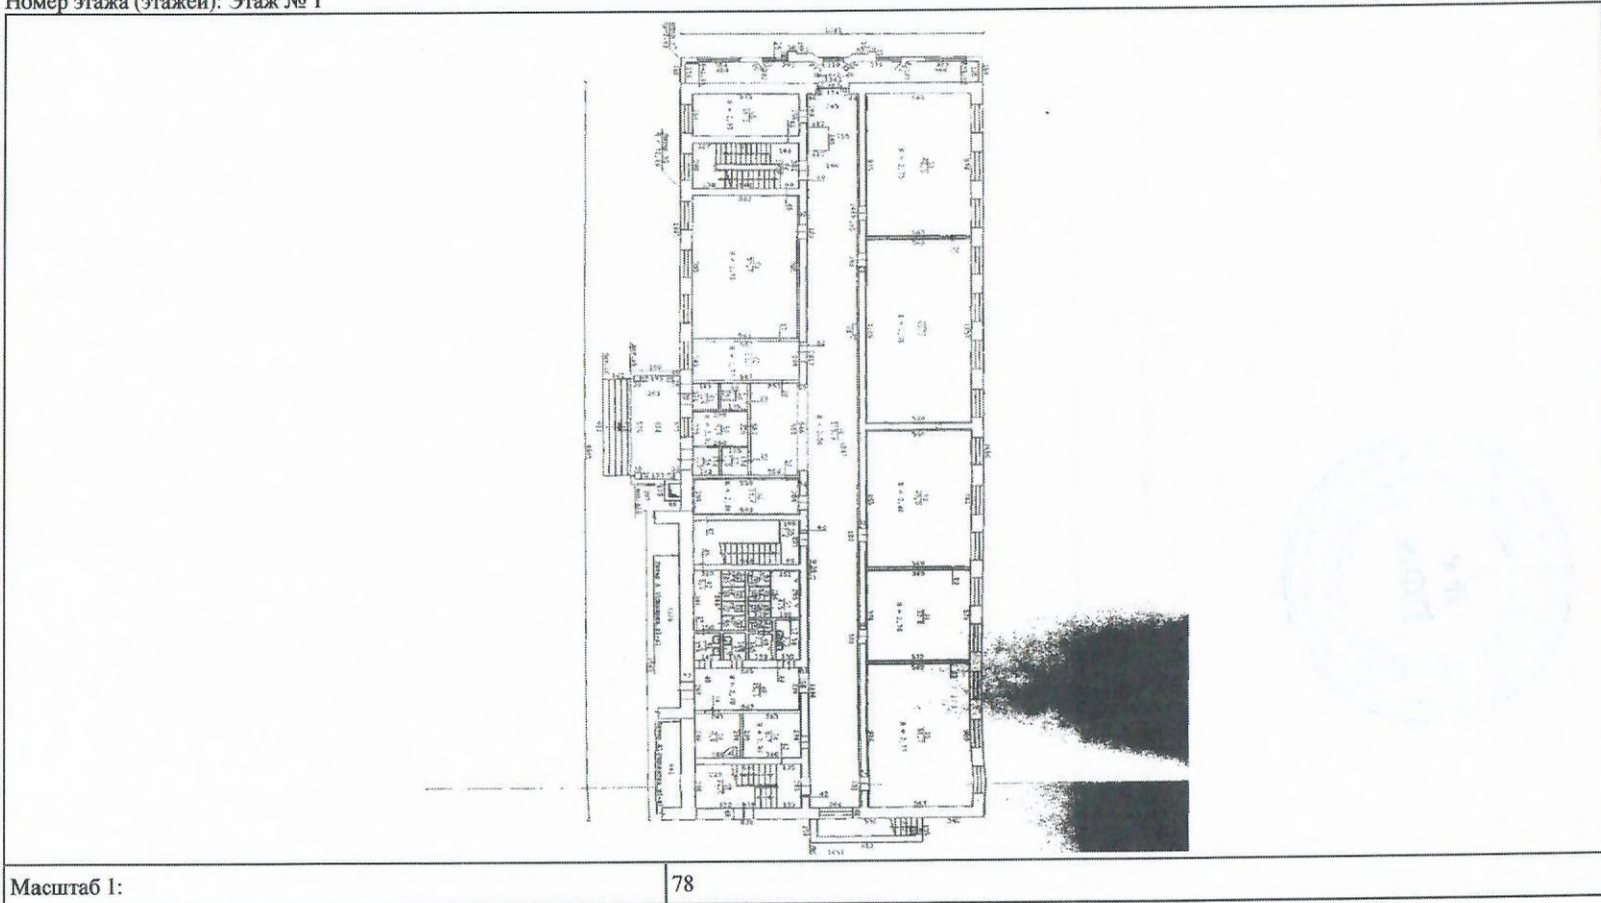

Масштаб 1: 78

инженер I категории		Е.А.Дворникова
(полное наименование должности)	(подпись)	(инициалы, фамилия)

М.П.

РОСРЕЕСТР
Федеральная
картография

служба государственной регистрации, кадастра и

ГБУ СО
«Многофункциональный центр предоставления
государственных и муниципальных услуг»

РЕКВИЗИТЫ СЕРТИФИКАТА КЛЮЧА ПРОВЕРКИ ЭЛЕКТРОННОЙ
ПОДПИСИ

Отдел ГБУ СО «Многофункциональный центр предоставления
государственных и муниципальных услуг» в Железнодорожном
районе г.Екатеринбурга - ул. Героев России, 2

Выдан Дворникова Елена Александровна
ФГБУ "ФКП Росреестра"

Дата подготовки

№ сертификата 7f701b07ac40cc1bce8115bdd57638645

Подготовил

Действителен с 01.11.2018 03:11:13

Подпись, м.п.

Документ получен в электронном виде с использованием


«ГБУ СО «Многофункциональный центр» осуществляет подготовку на бумажном носителе экземпляра электронного документа, направленного по результатам предоставления государственных и муниципальных услуг органами, предоставляющими услуги в соответствии с Постановлением Правительства РФ от 18 марта 2015 г. N 250»



План расположения помещения, машино-места на этаже (плане этажа)

(вид объекта недвижимости)			
Лист № <u>Раздела 5</u>	Всего листов раздела <u>5</u> : _____	Всего разделов: _____	Всего листов выписки: _____
12.03.2019 № 66/001/1227/2019-861			
Кадастровый номер:		66:41:0204017:234	

Номер этажа (этажей): Этаж № 2

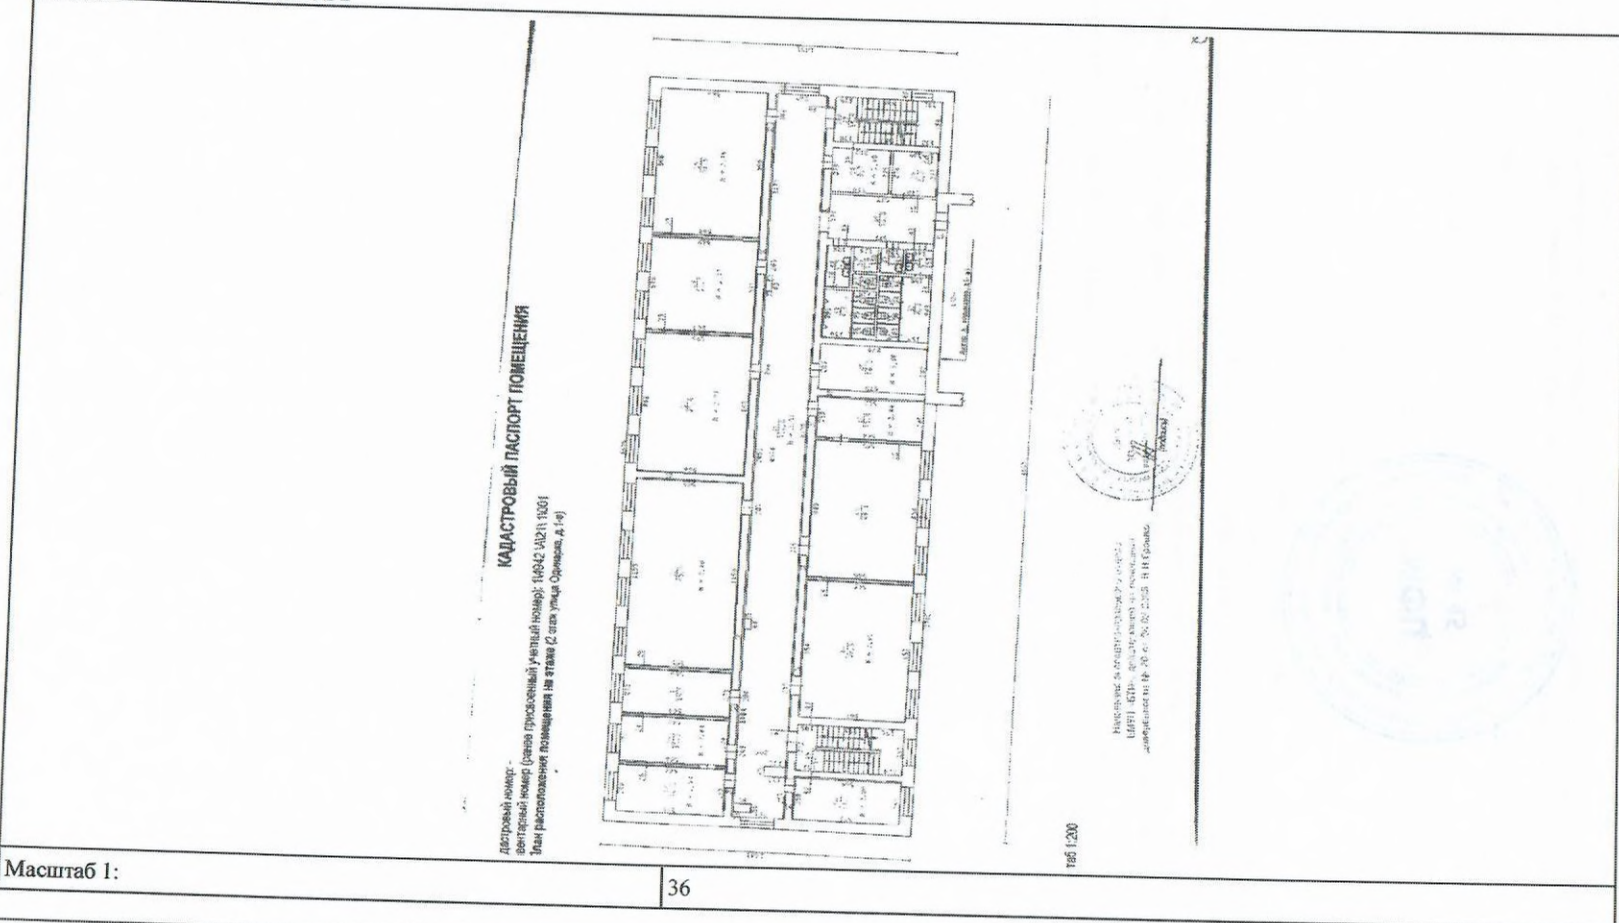

инженер I категории		Е.А.Дворникова
(полное наименование должности)	(подпись)	(инициалы, фамилия)

М.П.

РОСРЕЕСТР Федеральная служба государственной регистрации, кадастра и картографии	ГБУ СО «Многофункциональный центр предоставления государственных и муниципальных услуг»
РЕКВИЗИТЫ СЕРТИФИКАТА КЛЮЧА ПРОВЕРКИ ЭЛЕКТРОННОЙ ПОДПИСИ	Отдел ГБУ СО «Многофункциональный центр предоставления государственных и муниципальных услуг» в Железнодорожном районе г.Екатеринбурга - ул. Героев России, 2
Выдан	Дата подготовки
Дворникова Елена Александровна ФГБУ "ФКП Росреестра"	12.03.2019 11:21:01
№ сертификата 7f701b07ac40cc1bce8115bdd57638645	Подготовил
Действителен с 01.11.2018 03:11:13 по 01.02.2020 03:11:13	Подпись, м.п.
Документ получен в электронном виде с использованием	«Программный комплекс приема и выдачи документов ПК ПВД»
«ГБУ СО «Многофункциональный центр» осуществляет подготовку на бумажном носителе экземпляра электронного документа, направленного по результатам предоставления государственных и муниципальных услуг органами, предоставляющими услуги в соответствии с Постановлением Правительства РФ от 18 марта 2015 г. N 250»	



Выписка из Единого государственного реестра недвижимости об основных характеристиках и зарегистрированных правах на объект недвижимости
План расположения помещения, машино-места на этаже (плане этажа)

Помещение			
(вид объекта недвижимости)			
Лист № <u> </u> Раздела <u>5</u>	Всего листов раздела <u>5</u> : <u> </u>	Всего разделов: <u> </u>	Всего листов выписки: <u> </u>
12.03.2019 № 66/001/1227/2019-861		66:41:0204017:234	
Кадастровый номер:			

Номер этажа (этажей): Этаж № 3

КАДАСТРОВЫЙ ПАСПОРТ ПОМЕЩЕНИЯ

Кадастровый номер: _____
 Инвентарный номер (ранее присвоенный учетный номер): 18642/1821/1001
 2. План расположения помещения на этаже (3 этаж улица Селезневская д.1-9)

Масштаб 1:200

Масштаб 1:

61

инженер I категории

(полное наименование должности)

(подпись)

Е.А. Дворникова

(инициалы, фамилия)

М.П.

РОСРЕЕСТР

Федеральная служба государственной регистрации, кадастра и картографии

РЕКВИЗИТЫ СЕРТИФИКАТА КЛЮЧА ПРОВЕРКИ ЭЛЕКТРОННОЙ ПОДПИСИ

Выдан Дворникова Елена Александровна
ФГБУ "ФКП Росреестра"

№ сертификата 7f701b07ac40cc1bce8115bdd57638645

Действителен с 01.11.2018 03:11:13 по 01.02.2020 03:11:13

Документ получен в электронном виде с использованием

«ГБУ СО «Многофункциональный центр» осуществляет подготовку на бумажном носителе экземпляра электронного документа, направленного по результатам предоставления государственных и муниципальных услуг органами, предоставляющими услуги в соответствии с Постановлением Правительства РФ от 18 марта 2015 г. N 250».

ГБУ СО
«Многофункциональный центр предоставления государственных и муниципальных услуг»

Отдел ГБУ СО «Многофункциональный центр предоставления государственных и муниципальных услуг» в Железнодорожном районе г.Екатеринбурга - ул. Героев России, 2

Дата подготовки 12.03.2019 11:21:01

Подготовил

Подпись, м.п.

Нечаева Ирина Витальевна


«Программный комплекс приема и выдачи документов ПК ПВД»



Выписка из Единого государственного реестра недвижимости об основных характеристиках и зарегистрированных правах на объект недвижимости
План расположения помещения, машино-места на этаже (плане этажа)

Помещение		(вид объекта недвижимости)	
Лист № <u> </u> Раздела <u>5</u>	Всего листов раздела <u>5</u> : <u> </u>	Всего разделов: <u> </u>	Всего листов выписки: <u> </u>
12.03.2019 № 66/001/1227/2019-861		66:41:0204017:234	
Кадастровый номер:			

Номер этажа (этажей): Этаж № кровля

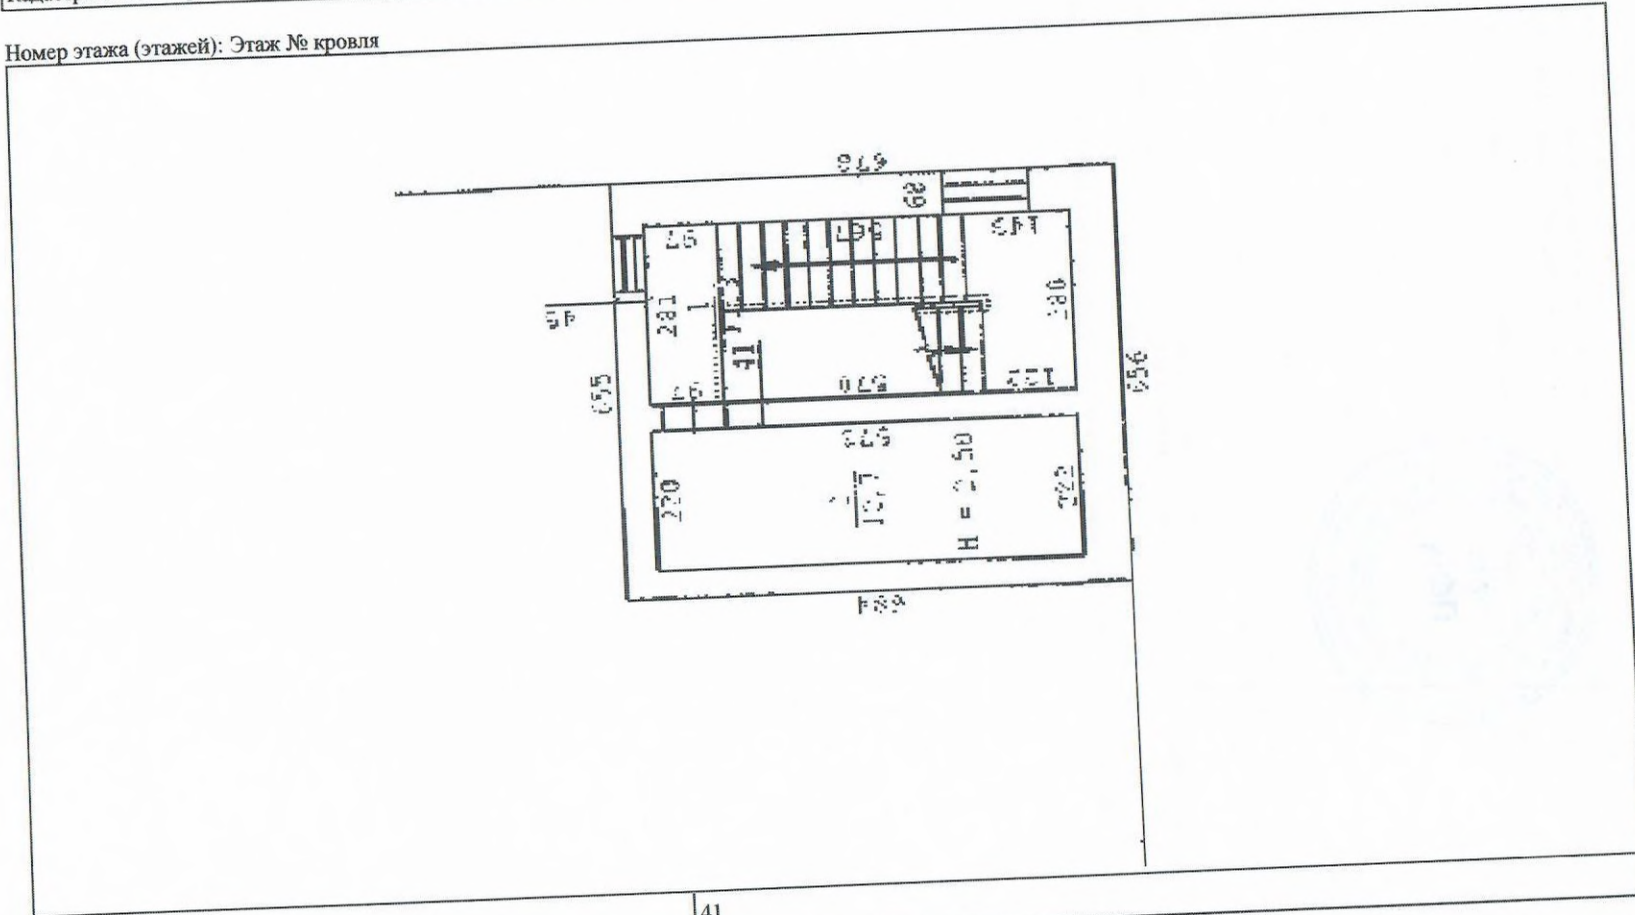

Масштаб 1:	41		
инженер I категории	(полное наименование должности)	Е.А. Дворникова	(инициалы, фамилия)
		(подпись)	
		М.П.	

РОСРЕЕСТР
Федеральная
картографии

служба государственной регистрации, кадастра и

РЕКВИЗИТЫ СЕРТИФИКАТА КЛЮЧА ПРОВЕРКИ ЭЛЕКТРОННОЙ
ПОДПИСИ

Выдан Дворникова Елена Александровна
ФГБУ "ФКП Росреестра"

№ сертификата 7f701b07ac40c81bce8115bdd57638645

Действителен с 01.11.2018 03:11:13

по 01.02.2020 03:11:13

Документ получен в электронном виде с использованием

«ГБУ СО «Многофункциональный центр» осуществляет подготовку на бумажном носителе, экземпляра электронного документа, направленного по результатам предоставления государственных и муниципальных услуг органами, предоставляющими услуги в соответствии с Постановлением Правительства РФ от 18 марта 2015 г. N 250»

ГБУ СО
«Многофункциональный центр
государственных и муниципальных услуг» предоставления

Отдел ГБУ СО «Многофункциональный центр предоставления государственных и муниципальных услуг» в Железнодорожном районе г.Екатеринбурга - ул. Героев России, 2

Дата подготовки

12.03.2019 11:21:01

Подготовил

Нечаева Ирина Витальевна

Подпись, м.п.

«Программный комплекс приема и выдачи документов ПК ПВД»
электронного документа, предоставляющими услуги в



Выписка из Единого государственного реестра недвижимости об основных характеристиках и зарегистрированных правах на объект недвижимости

План расположения помещения, машино-места на этаже (плане этажа)

Помещение			
(вид объекта недвижимости)			
Лист № <u> </u> Раздела <u>5</u>	Всего листов раздела <u>5</u> : <u> </u>	Всего разделов: <u> </u>	Всего листов выписки: <u> </u>
12.03.2019 № 66/001/1227/2019-861			
Кадастровый номер:		66:41:0204017:234	

Номер этажа (этажей): Подвал № б/н

Кадастровый номер: _____
 Инвентарный номер (для присвоенной учетной единицы): 04942/0021/1001
 2. План расположения помещения на этаже (подвал) этаж: б/н

Масштаб 1:200

Масштаб 1: 61

инженер I категории		Е.А. Дворникова
(полное наименование должности)	(подпись)	(инициалы, фамилия)

М.П.

РОСРЕЕСТР
Федеральная
картографии

служба государственной регистрации, кадастра и

ГБУ СО
«Многофункциональный центр предоставления
государственных и муниципальных услуг»

РЕКВИЗИТЫ СЕРТИФИКАТА КЛЮЧА ПРОВЕРКИ ЭЛЕКТРОННОЙ
ПОДПИСИ

Отдел ГБУ СО «Многофункциональный центр предоставления
государственных и муниципальных услуг» в Железнодорожном
районе г.Екатеринбурга – ул. Героев России, 2

Выдан
Дворникова Елена Александровна
ФГБУ "ФКП Росреестра"

Дата подготовки
12.03.2019 11:21:01

№ сертификата 77701b07ac40cc1bce8115bdd57638645

Подготовил
Нечаева Ирина Витальевна

Действителен с 01.11.2018 03:11:13 по 01.02.2020 03:11:13

Подпись, м.п.

Документ получен в электронном виде с использованием

«ГБУ СО «Многофункциональный центр» осуществляет подготовку на бумажном носителе экземпляра электронного документа, направленного по результатам предоставления государственных и муниципальных услуг органами, предоставляющими услуги в соответствии с Постановлением Правительства РФ от 18 марта 2015 г. N 250»

