

Филиал ФГБУ "ФКП Росреестра" по Свердловской области

(полное наименование органа регистрации прав)

Раздел 1

Выписка из Единого государственного реестра недвижимости об основных характеристиках и зарегистрированных правах на объект недвижимости
Сведения об основных характеристиках объекта недвижимости

На основании запроса от 20.09.2018, поступившего на рассмотрение 21.09.2018, сообщаем, что согласно записям Единого государственного реестра недвижимости:

Помещение	
<small>(вид объекта недвижимости)</small>	
Лист № <u> </u> Раздела <u>1</u>	Всего листов раздела <u>1</u> : <u> </u>
26.09.2018 № 66/001/1232/2018-4998	Всего разделов: <u> </u>
Кадастровый номер:	66:41:000000:80698
Номер кадастрового квартала:	66:41:0206029
Дата присвоения кадастрового номера:	04.03.2014
Ранее присвоенный государственный учетный номер:	Условный номер: 66-66-01/748/2009-482, Инвентарный номер: 0\4897 \A\1\002
Адрес:	Свердловская область, г Екатеринбург, ул Братьев Быковых, д 32, комнаты: 6-12, 14-25, 201-205, 300, б/н
Площадь, м²:	2180.7
Наименование:	Жилое помещение
Назначение:	Жилое помещение
Номер этажа, на котором расположено помещение, машино-место:	Цокольный этаж № б/н, Этаж № 1, Этаж № 2, Этаж № 3
Вид жилого помещения:	данные отсутствуют
Кадастровая стоимость (руб.):	175334037.05
Кадастровые номера иных объектов недвижимости, в пределах которых расположен объект недвижимости:	66:41:0206029:53
Виды разрешенного использования:	данные отсутствуют
Сведения об отнесении жилого помещения к определенному виду жилых помещений специализированного жилищного фонда, к жилым помещениям наемного дома социального использования или наемного дома коммерческого использования:	данные отсутствуют
Статус записи об объекте недвижимости):	Сведения об объекте недвижимости имеют статус "актуальные, ранее учтенные"
Особые отметки:	данные отсутствуют
Получатель выписки:	Каретникова Елена Викторовна
Инженер II категории межрайонного отдела <small>(полное наименование должности)</small>	И.А. Делидова <small>(инициалы, фамилия)</small>



Выписка из Единого государственного реестра недвижимости об основных характеристиках и зарегистрированных правах на объект недвижимости
Сведения о зарегистрированных правах

Помещение			
(вид объекта недвижимости)			
Лист № <u>26.09.2018</u> Раздела <u>2</u>	Всего листов раздела <u>2</u> :	Всего разделов: _____	Всего листов выписки: _____
26.09.2018 № 66/001/1232/2018-4998			
Кадастровый номер:		66:41:0000000:80698	

1. Правообладатель (правообладатели):	1.1. Федеральное государственное бюджетное образовательное учреждение высшего образования "Уральский государственный университет путей сообщения", ИНН 6659014366
2. Вид, номер и дата государственной регистрации права:	2.1. оперативное управление: 1 (целая), 66-66-01/748/2009-482, 18.12.2009 г.
3. Документы-основания:	3.1. сведения не предоставляются
4. Ограничение прав и обременение объекта недвижимости:	не зарегистрировано
1. Правообладатель (правообладатели):	1.2. Российская Федерация
2. Вид, номер и дата государственной регистрации права:	2.2. собственность: 1 (целая), 66-66-01/765/2009-647, 25.01.2010 г.
3. Документы-основания:	3.2. сведения не предоставляются
4. Ограничение прав и обременение объекта недвижимости:	не зарегистрировано
5. Сведения о наличии решения об изъятии объекта недвижимости для государственных и муниципальных нужд:	данные отсутствуют
6. Сведения об осуществлении государственной регистрации прав без необходимого в силу закона согласия третьего лица, органа:	данные отсутствуют
Инженер II категории межрайонного отдела <small>(полное наименование должности)</small>	И.А. Делидова <small>(инициалы, фамилия)</small>




Выписка из Единого государственного реестра недвижимости об основных характеристиках и зарегистрированных правах на объект недвижимости

План расположения помещения, машино-места на этаже (плане этажа)

Помещение			
<small>(вид объекта недвижимости)</small>			
Лист № <u> </u> Раздела <u>5</u>	Всего листов раздела <u>5</u> : <u> </u>	Всего разделов: <u> </u>	Всего листов выписки: <u> </u>
26.09.2018 № 66/001/1232/2018-4998			
Кадастровый номер:		66:41:0000000:80698	

Номер этажа (этажей): Цокольный этаж № б/н

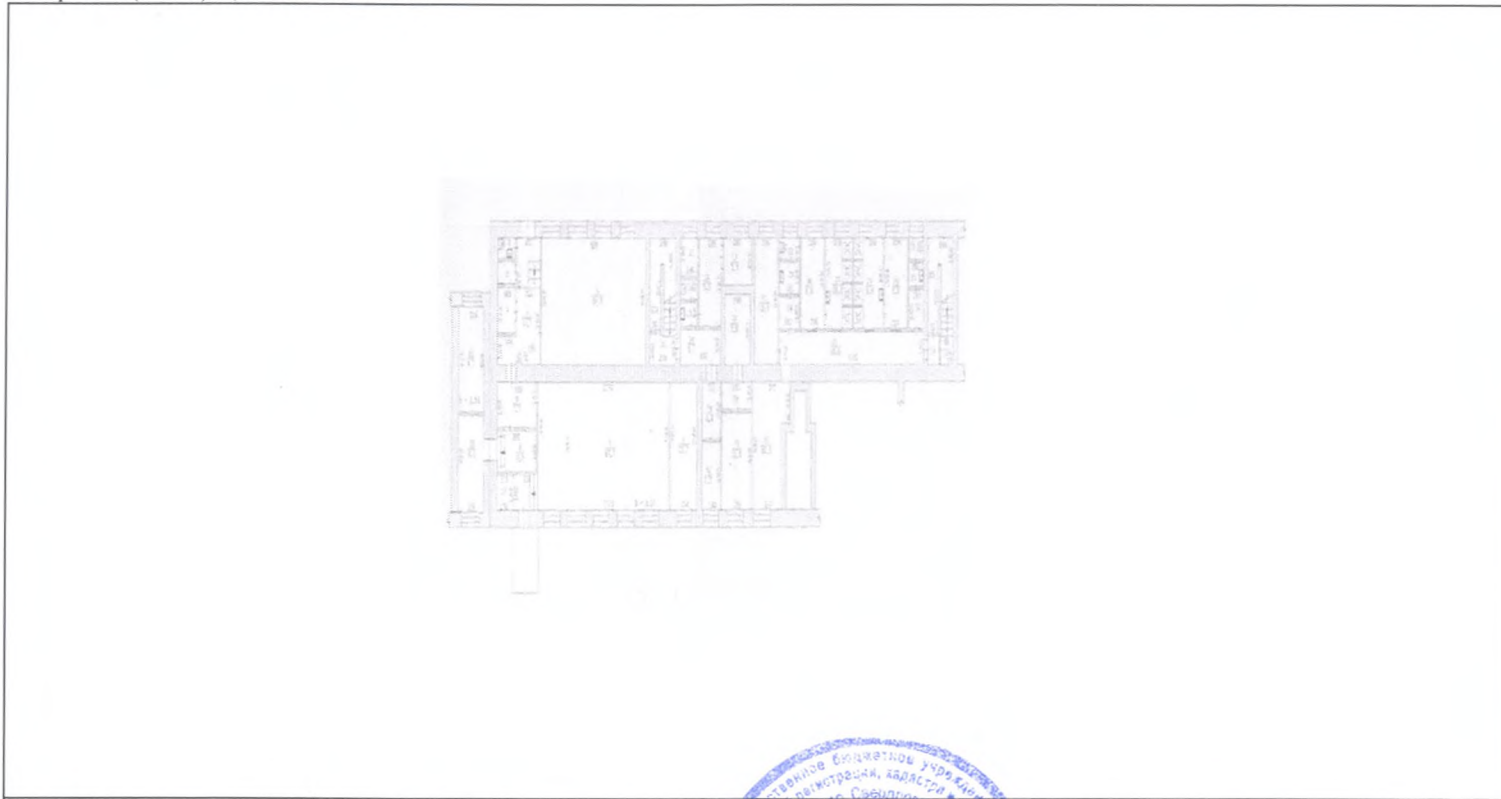

Масштаб 1:	данные отсутствуют
------------	--------------------


Инженер II категории межрайонного отдела <small>(полное наименование должности)</small>	И.А. Делидова <small>(инициалы, фамилия)</small>
--	---



Выписка из Единого государственного реестра недвижимости об основных характеристиках и зарегистрированных правах на объект недвижимости
План расположения помещения, машино-места на этаже (плане этажа)

Помещение			
<small>(вид объекта недвижимости)</small>			
Лист №	Раздела 5	Всего листов раздела 5 : _____	Всего разделов: _____
26.09.2018 № 66/001/1232/2018-4998		Всего листов выписки: _____	
Кадастровый номер:		66:41:0000000:80698	

Номер этажа (этажей): **Этаж № 1**

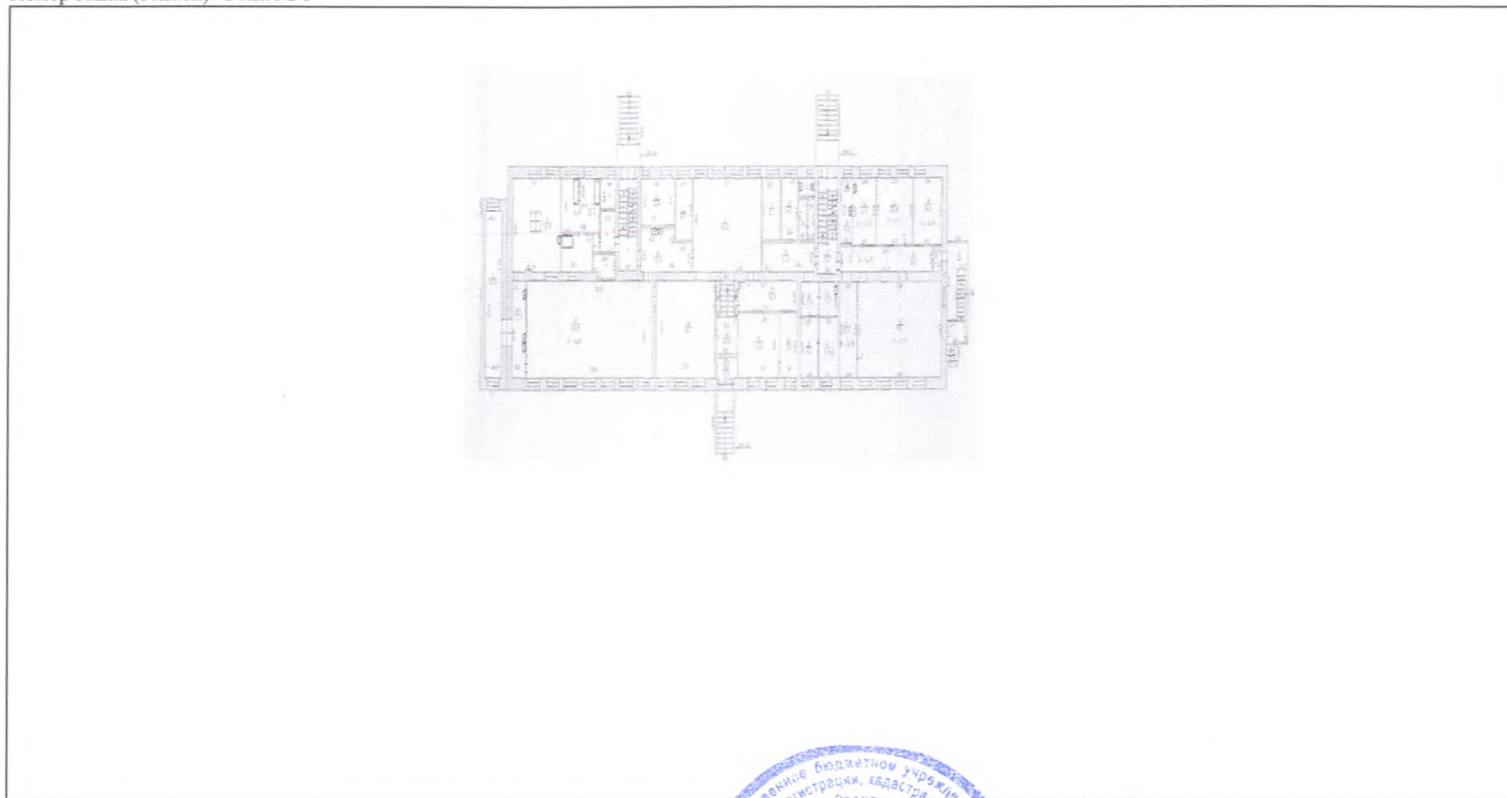

Масштаб 1: _____ данные отсутствуют

Инженер II категории межрайонного отдела _____ И.А. Делидова

(полное наименование должности)

(инициалы, фамилия)




Выписка из Единого государственного реестра недвижимости об основных характеристиках и зарегистрированных правах на объект недвижимости

План расположения помещения, машино-места на этаже (плане этажа)

Помещение			
<small>(вид объекта недвижимости)</small>			
Лист № <u> </u> Раздела <u>5</u>	Всего листов раздела <u>5</u> : <u> </u>	Всего разделов: <u> </u>	Всего листов выписки: <u> </u>
26.09.2018 № 66/001/1232/2018-4998			
Кадастровый номер:		66:41:0000000:80698	

Номер этажа (этажей): Этаж № 2

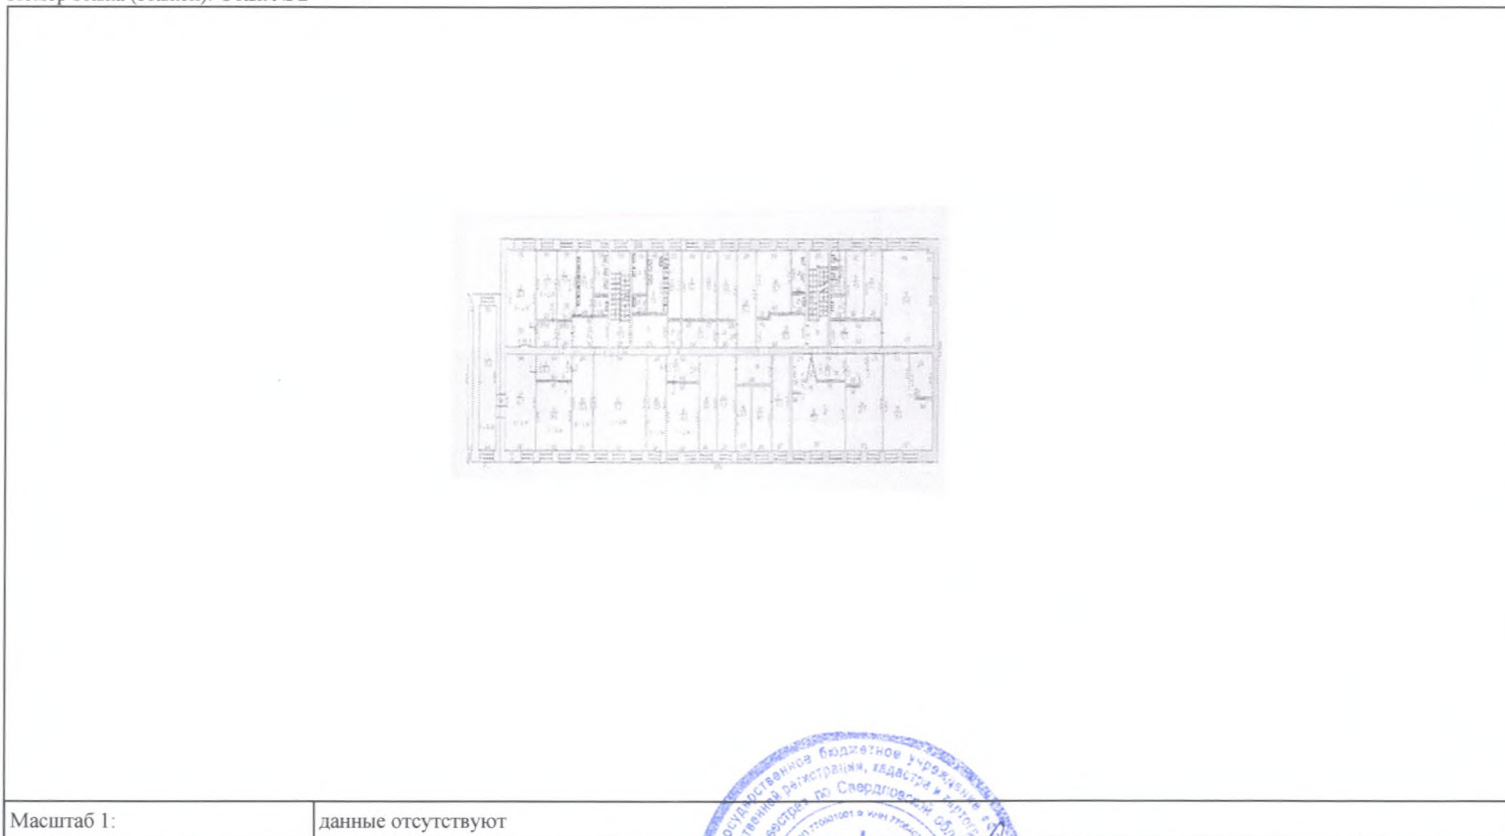

Масштаб 1: данные отсутствуют

Инженер II категории межрайонного отдела
(полное наименование должности)



И.А. Делидова

(инициалы, фамилия)

Выписка из Единого государственного реестра недвижимости об основных характеристиках и зарегистрированных правах на объект недвижимости
План расположения помещения, машино-места на этаже (плане этажа)

Помещение			
<small>(вид объекта недвижимости)</small>			
Лист № <u> </u> Раздела <u>5</u>	Всего листов раздела <u>5</u> :	Всего разделов: <u> </u>	Всего листов выписки: <u> </u>
26.09.2018 № 66/001/1232/2018-4998			
Кадастровый номер:		66:41:000000:80698	

Номер этажа (этажей): Этаж № 3



Масштаб 1: данные отсутствуют

Инженер II категории межрайонного отдела
(полное наименование должности)

И.А. Делидова

(инициалы, фамилия)

